



ประกาศองค์การบริหารส่วนตำบลหนองบัวโคก
เรื่อง ประชาสัมพันธ์การเปิดเผยราคากลางและคำนวณราคากลางการจัดซื้อจัดจ้าง

.....
ด้วยพระราชบัญญัติประกอบรัฐธรรมนูญว่าด้วยการป้องกันและปราบปรามการทุจริต พ.ศ. 2542 แก้ไขเพิ่มเติม (ฉบับที่ 2) พ.ศ. 2554 มาตรา 103/7 ได้บัญญัติให้หน่วยงานของรัฐต้องดำเนินการจัดทำข้อมูลรายละเอียดค่าใช้จ่ายเกี่ยวกับการจัดซื้อจัดจ้าง โดยเฉพาะเรื่องราคากลางและคำนวณราคากลางไว้ในระบบข้อมูลอิเล็กทรอนิกส์ในการจัดซื้อจัดจ้างประเภท ไม่ว่าการจัดซื้อจัดจ้างของหน่วยงานของรัฐดังกล่าวจะเป็นการจัดซื้อจัดจ้างด้วยเงินงบประมาณ เงินกู้ เงินช่วยเหลือ เงินรายได้ หรือเงินอื่นใดของหน่วยงานของรัฐก็ตาม เพื่อให้ประชาชนสามารถเข้าตรวจสอบได้

องค์การบริหารส่วนตำบลหนองบัวโคก จะดำเนินการจ้างเหมาโครงการก่อสร้างถนนลาดยางผิวจราจรแอสฟัลท์คอนกรีต ภายในองค์การบริหารส่วนตำบลหนองบัวโคก จำนวน 2 ช่วง

ปริมาณงาน ก่อสร้างถนนลาดยางผิวจราจรแอสฟัลท์คอนกรีต จำนวน 2 ช่วง ดังนี้

ช่วงที่ 1 ทางเข้า - ออก องค์การบริหารส่วนตำบลหนองบัวโคก กว้าง 4 เมตร ยาว 225 เมตร หนา 0.04 เมตร

ช่วงที่ 2 พื้นที่ด้านหน้าสำนักงาน มีพื้นที่ไม่น้อยกว่า 420 ตารางเมตร หนา 0.04 เมตร หรือมีพื้นที่รวมไม่น้อยกว่า 1,320 ตารางเมตร ทำตามแบบที่ อบต.หนองบัวโคกกำหนด ราคากลางคือ523,294.60..... (.....ห้าแสนสองหมื่นสามพันสองร้อยเก้าสิบสี่บาทหกสิบสตางค์.....) สำหรับตารางแสดงวงเงินงบประมาณที่ได้รับจัดสรรและราคากลางในการจัดจ้างก่อสร้าง ตามแบบที่ กรมบัญชีกลาง กำหนดและรายละเอียดการคำนวณราคากลางปรากฏตามเอกสารแนบท้ายประกาศฉบับนี้

จึงขอประกาศให้ทราบโดยทั่วกัน

ประกาศ ณ วันที่ 15 เดือน พฤษภาคม พ.ศ. 2567

(นายดวงตะวัน ภิรมย์ไทย)

นายกองค์การบริหารส่วนตำบลหนองบัวโคก



ตารางแสดงวงเงินงบประมาณที่ได้รับจัดสรรและราคากลางในงานจ้างก่อสร้าง

- 1.ชื่อโครงการ โครงการก่อสร้างถนนลาดยางผิวจราจรแอสฟัลท์คอนกรีต ภายในองค์การบริหารส่วนตำบลหนองบัวโคก จำนวน 2 ช่วง
- 2.หน่วยงานเจ้าของโครงการ องค์การบริหารส่วนตำบลหนองบัวโคก
- 3.วงเงินงบประมาณที่ได้รับจัดสรร 495,500.- บาท (สี่แสนเก้าหมื่นห้าพันห้าร้อยบาทถ้วน)
- 4.ลักษณะงาน ปริมาณงาน ก่อสร้างถนนลาดยางผิวจราจรแอสฟัลท์คอนกรีต จำนวน 2 ช่วง ดังนี้
ช่วงที่ 1 ทางเข้า - ออก องค์การบริหารส่วนตำบลหนองบัวโคก กว้าง 4 เมตร ยาว 225 เมตร
หนา 0.04 เมตร
ช่วงที่ 2 พื้นที่ด้านหน้าสำนักงาน มีพื้นที่ไม่น้อยกว่า 420 ตารางเมตร หนา 0.04 เมตร
หรือมีพื้นที่รวมไม่น้อยกว่า 1,320 ตารางเมตร ทำตามแบบที่ อบต.หนองบัวโคกกำหนด
- 5.ราคากลางคำนวณวันที่ 15 พฤษภาคม 2567 ราคากลางเป็นเงิน 523,294.60 บาท
- 6.บัญชีประมาณการราคากลาง
 - 6.1 แบบสรุปราคากลางงานก่อสร้างทาง
- 7.รายชื่อคณะกรรมการกำหนดราคากลาง
 - 7.1 นายदनัย ถิ่นหนองแขง ตำแหน่ง นายช่างโยธาชำนาญงาน เป็นประธานกรรมการ
 - 7.2 นางกชกร ชมศรี ตำแหน่ง ผู้อำนวยการกองคลัง เป็นกรรมการ
 - 7.3 นางสาวปวีตรา จันทร์กลาง ตำแหน่ง นักทรัพยากรบุคคลชำนาญการ เป็นกรรมการ


แบบสรุปประมาณราคางานก่อสร้างทาง สะพาน และท่อเหลี่ยม

ปร.5

ส่วนราชการ องค์การบริหารส่วนตำบลหนองบัวโคก
 ประเภทงานโครงการ ก่อสร้างถนนลาดยางผิวจราจรแอสฟัลท์คอนกรีต ภายในองค์การบริหารส่วนตำบลหนองบัวโคก จำนวน 2 ช่วง
 ช่วงที่ 1 ทางเข้า - ออก องค์การบริหารส่วนตำบลหนองบัวโคก กว้าง 4.00 เมตร ยาว 225 เมตร
 ช่วงที่ 2 พื้นที่ด้านหน้าสำนักงาน มีพื้นที่ไม่น้อยกว่า 420 ตารางเมตร
 สถานที่ก่อสร้าง องค์การบริหารส่วนตำบลหนองบัวโคก บ้านห้วยดอนยาว หมู่ที่ 11 ตำบลหนองบัวโคก อำเภอจัตุรัส จังหวัดชัยภูมิ
 ประมาณการตามแบบ ปร.4 จำนวน 1 แผ่น ตามแบบเลขที่ ทถ-7-401(2), ทถ-7-601
 ประมาณราคา เมื่อวันที่ 15 พฤษภาคม พ.ศ. 2567 ราคาน้ำมันดีเซล อ.จัตุรัส 31.76 บาท/ลิตร


ลำดับที่	รายการ	รวมค่างานต้นทุน	Factor F	รวมค่าก่อสร้าง	หมายเหตุ
1	งานทาง	383,590.83	1.3642	523,294.60	Factor F พื้นที่ปกติ - เงินล่วงหน้าจ่าย 0.0% - ดอกเบี้ยเงินกู้ 7.0% - เงินประกันผลงานหัก 0.0% - เงินภาษีมูลค่าเพิ่ม 7.0%
สรุป	รวมเป็นค่าก่อสร้าง			523,294.60	
	คิดเป็นเงินค่าก่อสร้างประมาณ			523,294.60	
ตัวอักษร	(ห้าแสนสองหมื่นสามพันสองร้อยเก้าสิบสี่บาทหกสิบสตางค์)				

ที่มาของราคา : ราคาวัสดุพาณิชย์ชัยภูมิและจังหวัดชัยภูมิ เดือน เมษายน 2567
 : ราคาสำนักงบประมาณ
 : ราคากรมบัญชีกลาง กระทรวงการคลัง
 : ราคาแหล่งวัสดุกรมทางหลวงชนบท (จังหวัดชัยภูมิ)
 : ราคาน้ำมันดีเซล อ.จัตุรัส ราคาน้ำมัน 31.76 บาท

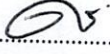(ลงชื่อ)..........ประธานกรรมการ

(นายदनัย ถิ่นหนองแวง)

ตำแหน่ง นายช่างโยธาชำนาญงาน

(ลงชื่อ)..........กรรมการ

(นางกชกร ชมศรี)

ตำแหน่ง ผู้อำนวยการกองคลัง

(ลงชื่อ)..........กรรมการ

(นางสาวปริศรา จันทร์กลาง)

ตำแหน่ง นักทรัพยากรบุคคลชำนาญการ

สำเนาถูกต้อง

 (นายองอาจ แสงทน)
 หัวหน้าสำนักปลัด รักษาราชการแทน
 ผู้อำนวยการกองช่าง

แบบสรุปราคากลางงานก่อสร้างทาง สะพาน และท่อเหลี่ยม

ชื่อโครงการ ก่อสร้างถนนลาดยางผิวจราจรแอสฟัลท์คอนกรีต ภายในองค์การบริหารส่วนตำบลหนองบัวโคก จำนวน 2 ช่วง

ช่วงที่ 1 ทางเข้า - ออก องค์การบริหารส่วนตำบลหนองบัวโคก กว้าง 4.00 เมตร ยาว 225.00 เมตร

ช่วงที่ 2 พื้นที่ด้านหน้าสำนักงาน มีพื้นที่ไม่น้อยกว่า 420 ตารางเมตร

สถานที่ องค์การบริหารส่วนตำบลหนองบัวโคก บ้านห้วยดอนยาว หมู่ที่ 11 ตำบลหนองบัวโคก อำเภอจัตุรัส จังหวัดชัยภูมิ

หน่วยงาน องค์การบริหารส่วนตำบลหนองบัวโคก

ลักษณะสายทางเดิม

ดำเนินการ ก่อสร้างถนนลาดยางผิวจราจรแอสฟัลท์คอนกรีต

ช่วงที่ 1 ทางเข้า - ออก องค์การบริหารส่วนตำบลหนองบัวโคก กว้าง 4.00 เมตร ยาว 225.00 เมตร หน้า 0.04 เมตร

ช่วงที่ 2 พื้นที่ด้านหน้าสำนักงาน มีพื้นที่รวมไม่น้อยกว่า 420.00 ตารางเมตร หน้า 0.04 เมตร

หน้า 0.04 เมตร หรือมีพื้นที่รวมทั้งหมดไม่น้อยกว่า 1,320.00 ตารางเมตร

ประมาณการ วันที่ 15 พฤษภาคม พ.ศ. 2567

ลำดับที่	รายการ	หน่วย	ปริมาณ	ราคาต่อหน่วย	ราคาทุน	Factor F	ราคาต่อหน่วย x FF	ราคากลาง	หมายเหตุ
1	งานปรับปรุงโครงสร้างทาง								
	1.1 งานดินถม	ลบ.ม.	-	114.02	-	1.3642	155.54	-	
	1.2 งานเสริมหินคลุกหุ้มชั้นพื้นทาง (หนา 0.03 เมตร)	ลบ.ม.	39.60	435.17	17,232.73	1.3642	593.65	23,508.89	
	1.3 งานลูกรังหรือพื้นทางเดิมและบดอัดแน่น	ตร.ม.	1,320.00	16.94	22,364.10	1.3642	23.11	30,509.10	
	ไม่น้อยกว่า 95 % Modified proctor Density (ลึกไม่น้อยกว่า 0.10 เมตร)								
2	งานผิวทาง - โหล่ทาง								
	2.1 งานราดยางโพรได้ท (Prime Coat)	ตร.ม.	1,320.00	29.68	39,177.60	1.3642	40.48	53,446.08	
	2.2 งานผิวทางแอสฟัลท์ติกคอนกรีต งานปูลาดและบดทับ	ตร.ม.	1,320.00	217.52	287,126.40	1.3642	296.74	391,697.83	
	ผิว AC หนา 4 ซม. บนผิวโพรได้ทผิวทาง								
3	งานที่เส้นจราจร								
	- สีเทอร์โมพลาสติก	ตร.ม.	61.00	290.00	17,690.00	1.3642	395.61	24,132.70	
TOTAL								523,294.60	
								523,294.60	

ผลรวมคำนวณต้นทุนงานก่อสร้างทาง =

383,590.83

ผลรวมคำนวณต้นทุนงานก่อสร้างสะพานและท่อเหลี่ยม =

-

ผลรวมค่าใช้จ่ายพิเศษตามข้อกำหนดและค่าใช้จ่ายอื่นๆ =

-

Factor (จากตาราง Factor F เงินจ่ายล่วงหน้า 0% เงินประกันผลงาน 0% ดอกเบี้ยเงินกู้ 7% ต่อปี ค่าภาษีมูลค่าเพิ่ม (VAT) 7%)

ค่า Factor F งานก่อสร้างทาง =

1.3642

ค่า Factor F งานก่อสร้างสะพานและท่อเหลี่ยม =

-

คณะกรรมการกำหนดราคากลาง

(ลงชื่อ)..... ประธานกรรมการ

(นายคณีย์ ถิ่นหนองแวง)

นายช่างโยธาชำนาญงาน

(ลงชื่อ)..... กรรมการ

(นางกชกร ชมศรี)

ผู้อำนวยการกองคลัง

(ลงชื่อ)..... กรรมการ

(นางสาวปวีตรา จันทกลาง)

นักทรัพยากรบุคคลชำนาญการ

สำเนาถูกต้อง

(นายองอาจ แสงทน)

หัวหน้าสำนักปลัด รักษาการแทน

ผู้อำนวยการกองช่าง



องค์การบริหารส่วนตำบลหนองบัวโคก

กรมส่งเสริมการปกครองท้องถิ่น กระทรวงมหาดไทย

โครงการก่อสร้างถนนลาดยางผิวจราจรแอสฟัลท์คอนกรีต ภายในองค์การบริหารส่วนตำบลหนองบัวโคก จำนวน 2 ช่วง

ปริมาณงาน ช่วงที่ 1 ทางเข้า - ออก องค์การบริหารส่วนตำบลหนองบัวโคก
ผิวจราจรแอสฟัลท์คอนกรีต ขนาดกว้าง 4 เมตร ยาว 225 เมตร หนา 0.04 เมตร

ช่วงที่ 2 พื้นที่ด้านหน้าสำนักงาน
ผิวจราจรแอสฟัลท์คอนกรีต พื้นที่ไม่น้อยกว่า 420 ตารางเมตร หนา 0.04 เมตร

หรือมีพื้นที่รวมไม่น้อยกว่า 1,320 ตารางเมตร ทำตามแบบที่ อบต.หนองบัวโคกกำหนด

พิกัดโครงการ

ช่วงที่ 1 จุดเริ่มต้นโครงการ	N 15.469227	E 101.848668
จุดสิ้นสุดโครงการ	N 15.469334	E 101.848234
ช่วงที่ 2 จุดเริ่มต้นโครงการ	N 15.468869	E 101.848560
จุดสิ้นสุดโครงการ	N 15.468964	E 101.848188

สำเนาถูกต้อง

Sw

(นายองอาจ แสงทน)

หัวหน้าสำนักปลัด รักษาการการแทน
ผู้อำนวยการกองช่าง



ก่อสร้างถนนลาดยางผิวจราจรแอสฟัลท์คอนกรีต ภายในองค์การบริหารส่วนตำบลหนองบัวโคก จำนวน 2 ช่วง



องค์การบริหารส่วนตำบล
หนองบัวโคก

โครงการ

ก่อสร้างถนนลาดยางผิวจราจรแอสฟัลท์คอนกรีต
ภายในองค์การบริหารส่วนตำบลหนองบัวโคก
จำนวน 2 ช่วง
ช่วงที่ 1 ทางเข้า - ออก อบต. หนองบัวโคก
ช่วงที่ 2 ตั้งแต่ด้านหน้าสำนักงาน

เจ้าของโครงการ

องค์การบริหารส่วนตำบลหนองบัวโคก
อำเภอจัตุรัส จังหวัดชัยภูมิ

สถานที่ก่อสร้าง

ภายในองค์การบริหารส่วนตำบลหนองบัวโคก
บ้านห้วยดอนยาว หมู่ที่ 11
ตำบลหนองบัวโคก อำเภอจัตุรัส จังหวัดชัยภูมิ

เขียนแบบ

OB
(นายอนันต์ อิ่มทองแสง)
นายช่างไม่ประจำสำนักงาน

ตรวจสอบ

BN
(นายองอาจ แสงทน)
หัวหน้าสำนักงานโยธา
รักษาการกรรมการแทนผู้อำนวยการกองช่าง

เห็นชอบ

SM
(นายสุทิน มีอยู่)
ปลัดองค์การบริหารส่วนตำบลหนองบัวโคก

อนุมัติ

SM
(นายดวงตะวัน ภิรมย์ไทย)
นายกองค์การบริหารส่วนตำบลหนองบัวโคก

แบบแสดง

แบบที่โดยส่งจบ

แผ่นที่ 1


จำนวน 4

ขย.ถ 1-0097 แยก 201 - บ้านหนองชุมพุก

จุดสิ้นสุดโครงการ ช่วงที่ 1
N 15.469334
E 101.848234

จุดโครงการ ช่วงที่ 2
N 15.468869
E 101.848560

จุดเริ่มต้นโครงการ ช่วงที่ 1
N 15.469227
E 101.848668

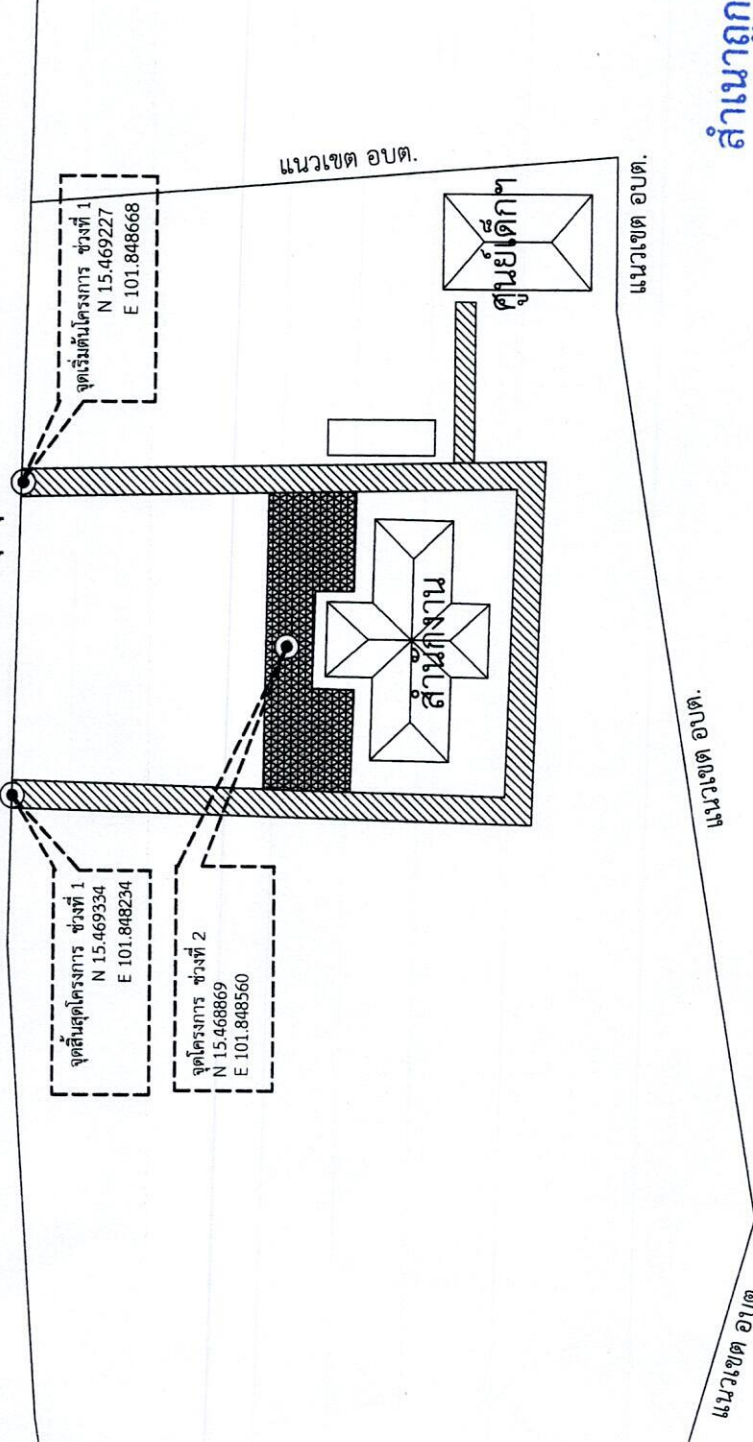

สำเนาถูกต้อง
BN

(นายองอาจ แสงทน)
หัวหน้าสำนักงานโยธา รักษาการ
กรรมการแทนผู้อำนวยการกองช่าง
แผนที่โดยส่งจบ
มาตราส่วน NO SCALE

สถานที่ก่อสร้าง ภายในองค์การบริหารส่วนตำบลหนองบัวโคก บ้านห้วยดอนยาว หมู่ที่ 11 ตำบลหนองบัวโคก อำเภอจัตุรัส จังหวัดชัยภูมิ



องค์การบริหารส่วนตำบล
หนองบัวโคก

โครงการ

ก่อสร้างถนนลาดยางแอสฟัลต์คอนกรีต
ภายในองค์การบริหารส่วนตำบลหนองบัวโคก
จำนวน 2 ช่วง
ช่วงที่ 1 ทางเข้า - ออก ออ.ต.หนองบัวโคก
ช่วงที่ 2 พื้นที่ด้านหน้าสำนักงาน

เจ้าของโครงการ

องค์การบริหารส่วนตำบลหนองบัวโคก
อำเภอจัตุรัส จังหวัดชัยภูมิ

สถานที่ก่อสร้าง

ภายในองค์การบริหารส่วนตำบลหนองบัวโคก
บ้านหัวดอนยาว หมู่ที่ 11
ตำบลหนองบัวโคก อำเภอจัตุรัส จังหวัดชัยภูมิ

เขียนแบบ

Sw

(นายองอาจ แสงทณ)
นายช่างโยธาชำนาญงาน

ตรวจสอบ

Sw

(นายองอาจ แสงทณ)
หัวหน้าช่างโยธา
รักษาราชการแทนผู้อำนวยการกองช่าง

เห็นชอบ

Sw

(นางสุพิน มีบุญ)
ปลัดองค์การบริหารส่วนตำบลหนองบัวโคก

อนุมัติ

Sw

(นายดวงตะวัน ภิรมย์ไทย)
นายกองค์การบริหารส่วนตำบลหนองบัวโคก

แบบแปลน


แบบแสดงรูปตัดโครงสร้าง

แผ่นที่

2

จำนวน

4

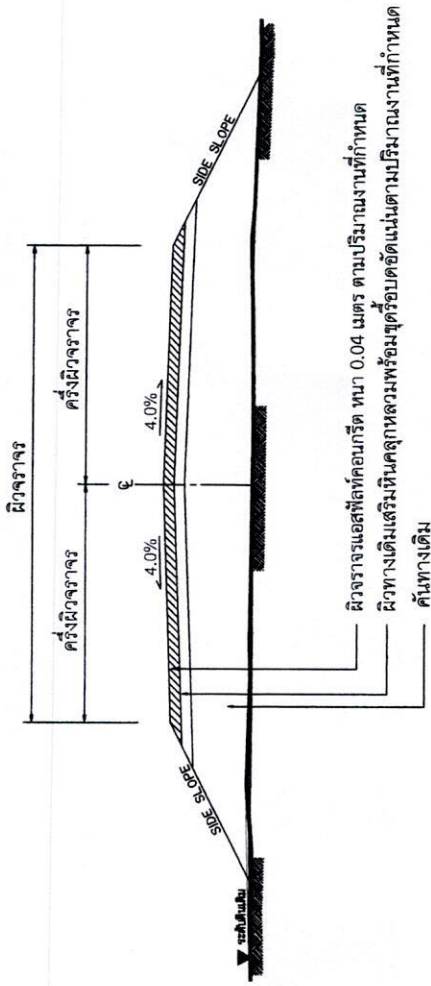

รูปตัดโครงสร้างทาง

NOT TO SCALE

ปริมาณงาน

- ช่วงที่ 1 ทางเข้า - ออก องค์การบริหารส่วนตำบลหนองบัวโคก
ผิวจราจรแอสฟัลต์คอนกรีต ขนาดกว้าง 4 เมตร ยาว 225 เมตร พน 0.04 เมตร
- ช่วงที่ 2 พื้นที่ด้านหน้าสำนักงาน
ผิวจราจรแอสฟัลต์คอนกรีต พื้นที่ไม่น้อยกว่า 420 ตารางเมตร พน 0.04 เมตร

หมายเหตุ

1. รายละเอียดตามรูปตัดโครงสร้างทางสามารถเปลี่ยนแปลงแก้ไขในด้านราคาชนิดและด้านโครงสร้างได้ตามความเหมาะสมกับสภาพทางที่จะดำเนินการ ทั้งนี้ขึ้นอยู่กับดุลยพินิจของผู้ว่าจ้าง
2. ภายในช่วงหลักกิโลเมตรตามที่กำหนดไว้ในแบบ อาจจะมีการกำหนดให้ทำตอนใดก็ได้ตามความเหมาะสม และอาจให้ทำการเพิ่มปริมาณงานเชื่อมเข้าสถานที่ราชการ อาคารสาธารณะและบริเวณทางแยกสาธารณะ ในระยะไม่เกินเขตทางหลวง โดยยกการซ่อม-สร้างฯ บริเวณดังกล่าวจะต้องมีขั้นตอนการดำเนินงานและคุณสมบัติของวัสดุเช่นเดียวกับทางสายหลัก พร้อมทั้งมีความหนาเฉลี่ยไม่น้อยกว่าหรือเท่ากับทางสายหลักที่กำหนดไว้ ทั้งนี้ขึ้นอยู่กับดุลยพินิจของผู้ควบคุมงาน
3. ในกรณีที่ไม่สามารถดำเนินการตามช่วงหลักกิโลเมตรที่กำหนดไว้ในแบบ สามารถเปลี่ยนแปลงแก้ไข โดยพิจารณาดำเนินการในช่วงหลักกิโลเมตรอื่นภายในสายทางตามความเหมาะสมทั้งนี้ขึ้นอยู่กับดุลยพินิจของผู้ว่าจ้าง
4. การเปลี่ยนแปลงแก้ไขตามข้อ 1, 2 และ ข้อ 3 จะต้องให้ได้รับปริมาณงานตามที่กำหนดไว้เป็นแบบ
5. ความหนาของผิวจราจรแอสฟัลต์คอนกรีต ตามแบบและปริมาณงานที่กำหนด

สำเนาถูกต้อง

Sw
(นายองอาจ แสงทณ)
หัวหน้าสำนักงานปลัด รักษาการแทน
ผู้อำนวยการกองช่าง


รายละเอียดประกอบแบบมาตรฐาน(ชนิดถาวรขององค์การบริหารส่วนตำบลหนองบัวโคก

2.40


โครงการ.....
 ประเภท.....
 ปริมาณงาน.....
 สัญญาเลขที่.....
 วงเงินค่าก่อสร้าง.....บาท บังประมาณ.....
 แหล่งเงินที่ก่อสร้าง.....
 ผู้ควบคุมงาน.....
 ผู้รับจ้าง.....
 ประกันผลงาน.....ถึง.....
 คณะกรรมการตรวจงานจ้าง
 1.....
 2.....
 3.....

โครงการก่อสร้างด้วยเงินยกยืมจากธนาคารประชาชน

- หมายเหตุ
- เสาเหล็ก พื้นป้ายหน้าเงินหรือสีเขียว กอมาทสีจริงให้ทาสีกันสนิมก่อน 2 ครั้ง
 - พื้นป้ายด้านหน้าสีน้ำเงินหรือสีเขียว ตัวอักษรสีขาวหรือสติ๊กเกอร์สีขาว โลโก้ ยศต.สติ๊กเกอร์ รายละเอียดข้อความแบบ
 - ขนาดตัวหนังสือกำกับตามความเหมาะสม ข้อความตามแบบที่กำหนดข้างบน
 - แผ่นเหล็ก ขนาดกว้าง 1.20 เมตร ยาว 2.40 เมตร
 - จุดติดตั้งป้ายกำกับตามความเหมาะสม ให้สามารถมองเห็นชัดเจน

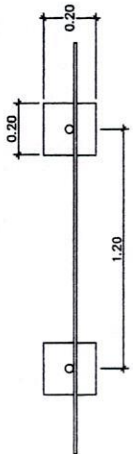

รูปแปลน

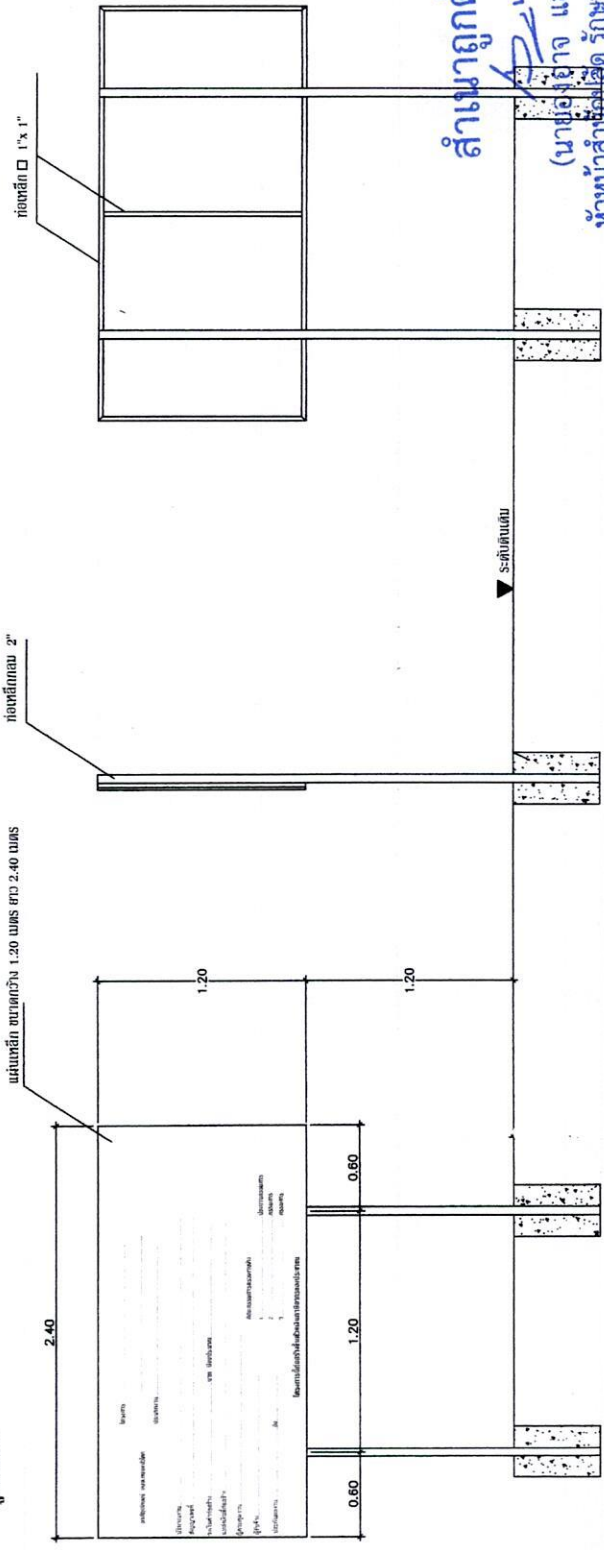

รูปด้านหน้า

รูปด้านข้าง

รูปด้านบน

สำเนาถูกต้อง
 (นายอภัยจาก แสงทน)
 หัวหน้าสำนักงานสถิติ รักษาการช่าง
 ผู้อำนวยการกองช่าง



องค์การบริหารส่วนตำบล
หนองบัวโคก

โครงการ
ก่อสร้างถนนลาดยางผิวจราจรแอสฟัลต์คอนกรีต
ภายในองค์การบริหารส่วนตำบลหนองบัวโคก
ช่วงที่ 1 ถนนเข้า - ออก อบต.หนองบัวโคก
ช่วงที่ 2 พื้นที่หน้าทับน้ำบ้าน

เจ้าชອງโครงการ
องค์การบริหารส่วนตำบลหนองบัวโคก
อำเภอจังหาร จังหวัดชัยภูมิ

สถานที่ก่อสร้าง
ภายในองค์การบริหารส่วนตำบลหนองบัวโคก
บ้านหัวมดดอนยาว หมู่ที่ 11
ตำบลหนองบัวโคก อำเภอจังหาร จังหวัดชัยภูมิ

เขียนแบบ
OB
(นายคณัฏฐ์ อิ่มทองแสง)
นายช่างโยธาชำนาญงาน

ตรวจสอบ
B
(นายอภัย แสงทน)
หัวหน้าช่างโยธาปฏิบัติ
รักษาราชการแทนผู้กำกับกองช่าง

เห็นชอบ
S
(นายสุทัศน์ มีนุ่น)
ปลัดองค์การบริหารส่วนตำบลหนองบัวโคก

อนุมัติ
SM
(นายดวงตะวัน กิรมณีโชติ)
นายกองค์การบริหารส่วนตำบลหนองบัวโคก

แบบแสดง
- ป้ายมาตรฐาน (ชนิดถาวร)

แผ่นที่	จำนวน
3	4

รายละเอียดประกอบแบบมาตรฐาน(ชนิดชั่วคราว)ขององค์การบริหารส่วนตำบลหนองบัวโคก



องค์การบริหารส่วนตำบล
หนองบัวโคก

โครงการ

ก่อสร้างถนนลาดยางผิวจราจรแอสฟัลต์ชนิดกึ่งกรวด
ภายในองค์การบริหารส่วนตำบลหนองบัวโคก
จำนวน 2 ช่วง
ช่วงที่ 1 ทางเข้า - ออก อบต.หนองบัวโคก
ช่วงที่ 2 พื้นที่ตำบลลำไทรโยง


เจ้าของโครงการ

องค์การบริหารส่วนตำบลหนองบัวโคก
อำเภอจังหัด จัหวัดชัยภูมิ

สถานที่ก่อสร้าง

ภายในองค์การบริหารส่วนตำบลหนองบัวโคก
บ้านห้วยตอมยาว หมู่ที่ 11
ตำบลหนองบัวโคก อำเภอจังหัด จัหวัดชัยภูมิ


เขียนแบบ


(นายชัย อินททองแดง)
นายช่างโยธาชำนาญงาน


ตรวจสอบ


(นายอภัย แสงทม)
หัวหน้าสำนักงานโยธา
วิศวกรรมกรรมผู้ชำนาญการก่อสร้าง

เห็นชอบ

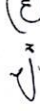
(นายสุจินต์ มีบุญ)
ปลัดองค์การบริหารส่วนตำบลหนองบัวโคก

อนุมัติ


(นายดวงตะวัน ภิรมย์ไทย)
นายกองค์การบริหารส่วนตำบลหนองบัวโคก

แบบแสดง

-บ้านมาตรฐาน (ชนิดชั่วคราว)

แผ่นที่

4

จำนวน

4

2.40

1.20

โครงการ.....

ชนิดสัญญา.....

ประเภท.....

ปริมาณงาน.....

สัญญาเลขที่.....

วงเงินค่าก่อสร้าง.....บาท บังประมาณ.....

แหล่งเงินที่ก่อสร้าง.....

ผู้ควบคุมงาน.....

ผู้รับจ้าง.....

ประกันผลงาน.....ถึง.....

คณะกรรมการตรวจงานจ้าง

1.....ประธานกรรมการ

2.....กรรมการ

3.....กรรมการ

โครงการนี้ก่อสร้างขึ้นด้วยเงินภาษีอากรของประชาชน

หมายเหตุ

1. แผ่นป้าย วัสดุ ขนาด กว้าง 1.20 เมตร ยาว 2.40 เมตร

2. พื้นป้ายด้านหน้าสีน้ำเงินหรือสีสีเขียว โลโก้ อบต. รายละเอียดข้อความตามแบบ

3. ขนาดตัวหนังสือที่กำหนดตามความเหมาะสม ข้อความตามแบบที่กำกับแนบข้างบน

4. ติดตั้งป้ายบนสิ่งก่อสร้างที่มีความมั่นคงแข็งแรง สามารถมองเห็นได้ชัดเจน

สำเนาถูกต้อง



(นายอภัย แสงทม)

หัวหน้าสำนักงานโยธา วิศวกรรมกรรม

ผู้อำนวยการกองช่าง