



ประกาศองค์การบริหารส่วนตำบลหนองบัวโคก
เรื่อง ประชาสัมพันธ์การเปิดเผยราคากลางและคำนวณราคากลางการจัดซื้อจัดจ้าง

ด้วยพระราชบัญญัติประกอบรัฐธรรมนูญว่าด้วยการป้องกันและปราบปรามการทุจริต พ.ศ. ๒๕๔๒ แก้ไขเพิ่มเติม (ฉบับที่ ๒) พ.ศ. ๒๕๕๔ มาตรา ๑๐๓/๗ ได้บัญญัติให้หน่วยงานของรัฐต้องดำเนินการจัดทำข้อมูลรายละเอียดค่าใช้จ่ายเกี่ยวกับการจัดซื้อจัดจ้าง โดยเฉพาะเรื่องราคากลางและคำนวณราคากลางไว้ในระบบข้อมูลอิเล็กทรอนิกส์ในการจัดซื้อจัดจ้างประเภท ไม่ว่าการจัดซื้อจัดจ้างของหน่วยงานของรัฐดังกล่าวจะเป็นการจัดซื้อจัดจ้างด้วยเงินงบประมาณ เงินกู้ เงินช่วยเหลือ เงินรายได้ หรือเงินอื่นใดของหน่วยงานของรัฐก็ตาม เพื่อให้ประชาชนสามารถเข้าตรวจสอบได้

องค์การบริหารส่วนตำบลหนองบัวโคก จะดำเนินการจ้างเหมาโครงการเสริมผิวแอสฟัลต์ติกบริเวณบ้าน นายสงบ มาอยู่ - ไร่ นายเสมอ สร้อยเป่า หมู่ ๑๑

ปริมาณงาน ดังนี้

เสริมผิวแอสฟัลต์ติก ผิวจราจรกว้าง ๕ เมตร ยาว ๒๕๐ เมตร หนา ๐.๐๔ เมตร หรือมีพื้นที่ไม่น้อยกว่า ๑,๒๕๐ ตารางเมตร ทำตามแบบที่ อบต. หนองบัวโคกกำหนด ตามแบบมาตรฐานกรมทางหลวงชนบท แบบเลขที่ ทถ-๗-๒๐๑ , แบบเลขที่ ทถ-๗-๖๐๑ ราคากลาง ๔๑๖,๐๖๗.๓๖ (สี่แสนหนึ่งหมื่นหกพันหกสิบลบาทสามสิบกสตางค์) สำหรับตารางแสดงวงเงินงบประมาณที่ได้รับจัดสรรและราคากลางในการจัดจ้างก่อสร้าง ตามแบบที่ กรมบัญชีกลางกำหนดและรายละเอียดการคำนวณราคากลางปรากฏตามเอกสารแนบท้ายประกาศฉบับนี้

จึงขอประกาศให้ทราบโดยทั่วกัน

ประกาศ ณ วันที่ ๙ เดือน มีนาคม พ.ศ. ๒๕๖๙

พลตำรวจเอก

(ชัยพร พานิชอัตรา)

นายกองค์การบริหารส่วนตำบลหนองบัวโคก



ตารางแสดงวงเงินงบประมาณที่ได้รับจัดสรรและราคากลางในงานจ้างก่อสร้าง

๑.ชื่อโครงการ โครงการเสริมผิวแอสฟัลต์ติกบริเวณบ้านนายสงบ มาอยู่ - ไร่ นายเสมอ สร้อยเป่า หมู่ ๑๑

๒.หน่วยงานเจ้าของโครงการ กองช่าง องค์การบริหารส่วนตำบลหนองบัวโคก

๓.วงเงินงบประมาณที่ได้รับจัดสรร ๔๗๓,๕๐๐.- บาท (สี่แสนเจ็ดหมื่นสามพันห้าร้อยบาทถ้วน)

๔.ลักษณะงาน ปริมาณงาน ดังนี้

เสริมผิวแอสฟัลต์ติก ผิวจราจรกว้าง ๕ เมตร ยาว ๒๕๐ เมตร หนา ๐.๐๔ เมตร หรือมีพื้นที่ไม่น้อยกว่า ๑,๒๕๐ ตารางเมตร ทำตามแบบที่ อบต. หนองบัวโคกกำหนด ตามแบบมาตรฐานกรมทางหลวงชนบทแบบเลขที่ ทล-๗-๒๐๑ , แบบเลขที่ ทล - ๗-๖๐๑

๕.ราคากลางคำนวณวันที่ ๖ มีนาคม ๒๕๖๙ ราคากลาง เป็นเงิน ๔๑๖,๐๖๗.๓๖ บาท

๖.บัญชีประมาณการราคากลาง

๖.๑ แบบสรุปราคากลางงานก่อสร้างทาง สะพาน และท่อลอดเหลี่ยม

๗.รายชื่อคณะกรรมการกำหนดราคากลาง

๗.๑ นายดนัย ถิ่นหนองแขง	ตำแหน่ง นายช่างโยธาชำนาญงาน	เป็นประธานกรรมการ
๗.๒ นางกชกร ชมศรี	ตำแหน่ง ผู้อำนวยการกองคลัง	เป็นกรรมการ
๗.๓ นางสาวสุกัญญา ภิรมย์ไทย	ตำแหน่ง ผู้ช่วยเจ้าพนักงานธุรการ	เป็นกรรมการ

แบบสรุปราคากลางงานก่อสร้างทาง สะพาน และท่อเหลี่ยม

ชื่อ โครงการเสริมผิวแอสฟัลต์ติก

สายทาง บ้านนายสงบ มาอยู่ - ไร่นายเสมอ สร้อยเป้า หมู่ 11

สถานที่ บ้านห้วยดอนยาว หมู่ที่ 11 ตำบลหนองบัวโคก อำเภอจตุรัส จังหวัดชัยภูมิ

ลักษณะสายทางเดิม ถนนคอนกรีตเสริมเหล็ก กว้าง 5.00 เมตร ยาว 1,000 เมตร

ดำเนินการ เสริมผิวแอสฟัลต์คอนกรีต

ผิวจราจร กว้าง 5.00 เมตร ยาว 250.00 เมตร ไหล่ทางกว้างข้าง - เมตร

หนา 0.04 เมตร หรือพื้นที่ไม่น้อยกว่า 1,250.00 ตารางเมตร

ประมาณการ วันที่ 6 มีนาคม พ.ศ. 2569

ราคาน้ำมันดีเซล อ.จตุรัส 30.26 บาท/ลิตร

ลำดับที่	รายการ	หน่วย	ปริมาณ	ราคาต่อหน่วย	ราคาทุน	Factor F	ราคาต่อหน่วย x FF	ราคา	หมายเหตุ
1	งานผิวทางและไหล่ทาง								
1.1	- งานลาดแอสฟัลต์แตกได้ (TACK COAT)	ตร.ม.	1,250.00	14.63	18,287.50	1.3642	19.96	24,947.81	
1.2	- งานผิวทางแอสฟัลต์คอนกรีต ปูลาดและบดทับ บนผิวแตกได้ ความหนา 4 ซม.	ตร.ม.	1,250.00	216.37	270,462.50	1.3642	295.17	368,964.94	
2	งานดีเส้นจราจร								
2.1	- สีเทอร์โมพลาสติก	ตร.ม.	56.00	290.00	16,240.00	1.3642	395.62	22,154.61	
TOTAL								416,067.36	
คิดราคาเพียง								416,067.36	

ตัวอักษร (สีแสดหนึ่งหมื่นหกพันหกสิบเจ็ดบาทสามสิบหกสตางค์)

ผลรวมค่างานต้นทุนงานก่อสร้างทาง

= 304,990.00

ผลรวมค่างานต้นทุนงานก่อสร้างสะพานและท่อเหลี่ยม

= -

ผลรวมค่าใช้จ่ายพิเศษตามข้อกำหนดและค่าใช้จ่ายอื่นๆ

= -

Factor (จากตาราง Factor F เงินจ่ายล่วงหน้า 0% เงินประกันผลงาน 0% ดอกเบี้ยเงินกู้ 7% ต่อปี ค่าภาษีมูลค่าเพิ่ม (VAT) 7%)

ค่า Factor F งานก่อสร้างทาง

= 1.3642

ค่า Factor F งานก่อสร้างสะพานและท่อเหลี่ยม

= -

คณะกรรมการกำหนดราคากลาง

(ลงชื่อ).....ประธานกรรมการ

(นายดนัย ถิ่นหนองแวง)

นายช่างโยธาชำนาญงาน

(ลงชื่อ).....กรรมการ

(นางกชกร ชมศรี)

ผู้อำนวยการกองคลัง

(ลงชื่อ).....กรรมการ

(นางสาวสุกัญญา ภิรมย์ไทย)

ผู้ช่วยเจ้าพนักงานธุรการ



องค์การบริหารส่วนตำบลหนองบัวโคก

กรมส่งเสริมการปกครองท้องถิ่น กระทรวงมหาดไทย

โครงการเสริมผิวเอสพีลท์ติก

สายทาง บ้านนายสงบ มาอยู่ - ไร่นายเสมอ สร้อยป่า หมู่ 11

สถานที่ก่อสร้าง บ้านห้วยดอนยาว หมู่ที่ 11 ตำบลหนองบัวโคก อำเภอจัตุรัส จังหวัดชัยภูมิ

ปริมาณงาน เสริมผิวเอสพีลท์ติกคอนกรีต ขนาดผิวจราจรกว้าง 5 เมตร ยาว 250 เมตร หนา 0.04 เมตร
หรือมีพื้นที่ไม่น้อยกว่า 1,250 ตารางเมตร ทำตามแบบมาตรฐานงานทาง กรมทางหลวงชนบท

พิกัดโครงการ


จุดเริ่มต้นโครงการ N 15.465089 E 101.848385

จุดสิ้นสุดโครงการ N 15.465083 E 101.846535

สำเนาถูกต้อง

(นายต๋นย์ ถิ่นหนองแวง)
นายช่างโยธาชำนาญงาน รักษาการแทน
ผู้อำนวยการกองช่าง

สายทาง บ้านนายสงบ มาอยู่ - ไร่ นายเสมอ สร้างเป่า หมู่ 11

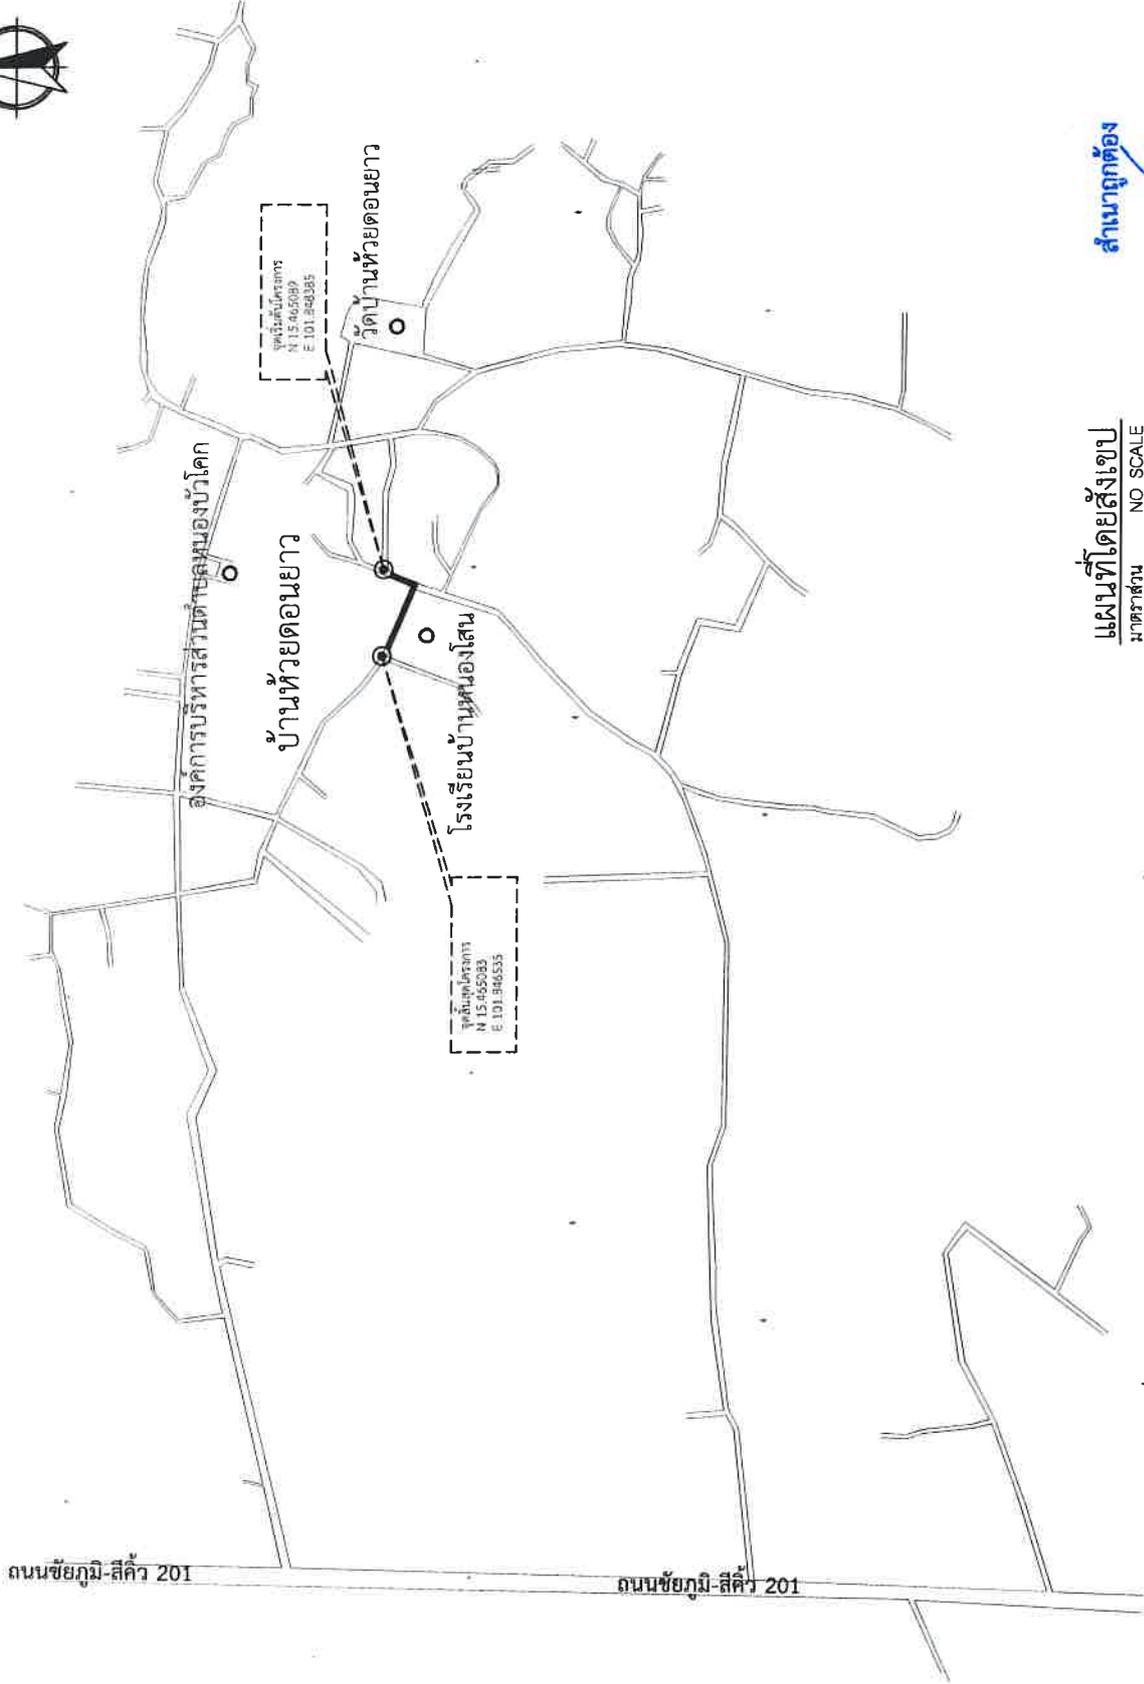

แผนที่โดยสังเขป
มาตราส่วน NO SCALE

สำเนาถูกต้อง

(นายคณัย ถิ่นหนองแขง)
นายช่างโยธาชำนาญงาน วิศวกรรมการแทน
ผู้อำนวยการกองช่าง

สถานที่ก่อสร้าง บ้านห้วยดอนยาว หมู่ที่ 11 ตำบลหนองบัวโคก อำเภอจัตุรัส จังหวัดชัยภูมิ

องค์การบริหารส่วนตำบล หนองบัวโคก	โครงการ เสริมสิ่งแวดล้อม สายทาง บ้านนายสงบ มาอยู่ - ไร่ นายเสมอ สร้างเป่า หมู่ 11	เจ้าของโครงการ องค์การบริหารส่วนตำบลหนองบัวโคก อำเภอจัตุรัส จังหวัดชัยภูมิ	สถานที่ก่อสร้าง บ้านห้วยดอนยาว หมู่ที่ 11 ตำบลหนองบัวโคก อำเภอจัตุรัส จังหวัดชัยภูมิ	เขียนแบบ 025 (นายคณัย ถิ่นหนองแขง) นายช่างโยธาชำนาญงาน	ตรวจสอบ (นายคณัย ถิ่นหนองแขง) ผู้อำนวยการกองช่างโยธาธิการและ ผังเมือง	เห็นชอบ (นายประทีป จึงสัมพันธ์) ปลัดองค์การบริหารส่วนตำบลหนองบัวโคก	อนุมัติ (นายคณัย ถิ่นหนองแขง) นายกองค์การบริหารส่วนตำบลหนองบัวโคก	แบบแสดง แผนที่โดยสังเขป	แผ่นที่ 1	จำนวน 3
-------------------------------------	--	--	--	---	--	---	---	----------------------------	--------------	------------



องค์การบริหารส่วนตำบล
หนองบัวโคก

โครงการ
เสริมผิวแอสฟัลต์ติก
สายทาง บ้านนาขลุบ ม.อู่ - ไร่
นายเสมอ สร้อยเป่า หมู่ 11

เจ้าของโครงการ
องค์การบริหารส่วนตำบลหนองบัวโคก
อำเภอจังหัดส จังหัดชัยภูมิ

สถานที่ก่อสร้าง
บ้านท้ายดอนนา หมู่ที่ 11
ตำบลหนองบัวโคก อำเภอจังหัดส จังหัดชัยภูมิ

เขียนแบบ
OS
(นายต๋อย ถิ่นหนองแวง)
นายช่างโยธาชำนาญงาน


ตรวจสอบ
(นายกิตติ ประเสริฐรัมย์)
ผู้อำนวยการกองสวัสดิการสังคม
รักษาการแทนผู้อำนวยการกองช่าง

เห็นชอบ
(นายประทีป พินัสรัมย์)
ปลัดองค์การบริหารส่วนตำบลหนองบัวโคก

อนุมัติ
(นายดวงตะวัน ภิรมย์ไทย)
นายกองค์การบริหารส่วนตำบลหนองบัวโคก

แบบแสดง
แบบแสดงรูปตัดโครงสร้าง

แผ่นที่	จำนวน
2	3

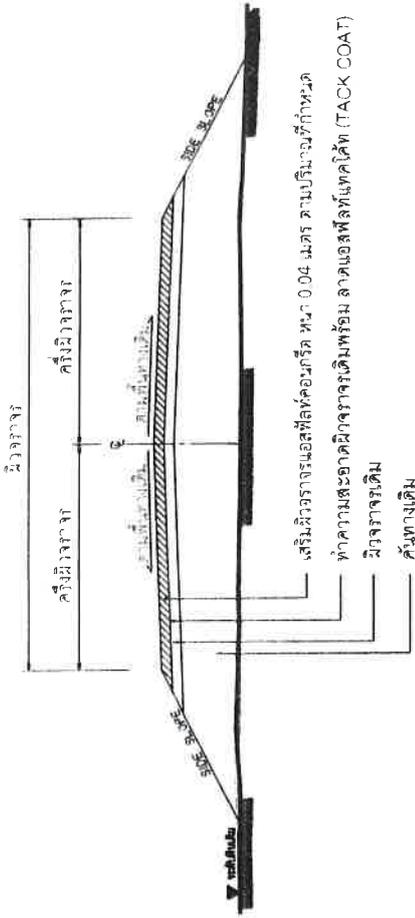

รูปตัดโครงสร้างทาง
NOT TO SCALE

ปริมาณงาน เสริมผิวแอสฟัลต์ติกคอนกรีต ขนาดผิวจราจรกว้าง 5 เมตร ยาว 250 เมตร หนา 0.04 เมตร
หรือมีพื้นที่ไม่น้อยกว่า 1,250 ตารางเมตร ทำตามแบบมาตรฐานงานทาง กรมทางหลวงชนบท

หมายเหตุ

1. รายละเอียดตามรูปตัดโครงสร้างทางสามารถเปลี่ยนแปลงแก้ไขได้ตามชนิดและค่าวัสดุที่ได้ตามความเหมาะสมกับสภาพทางที่จะดำเนินการทั้งนี้อยู่ในดุลยพินิจของผู้จ้าง
2. ภายในช่วงหลักกิโลเมตรตามที่กำหนดไว้ในแบบ อาจจะทำหน้าตัดให้ทำตื้นได้ก็ได้ตามความเหมาะสม และอาจให้ทำการเพิ่มปริมาณทางเชื่อมเข้าสถานที่ราชการ อาคารสาธารณะและบริเวณทางแยกสาธารณะ ในระยะไม่เกินเขตทางหลวง
3. โดยกรมช่างก่อสร้างฯ บริเวณดังกล่าวจะต้องมีชั้นคอนกรีตเสริมเหล็กและคุณสมบัติของวัสดุเช่นเดียวกับทางสายหลัก พร้อมทั้งมีความหนาเฉลี่ยไม่น้อยกว่าห้าทศมที่ที่กำหนดไว้ทั้งนี้ให้อยู่ในดุลยพินิจของผู้ควบคุมงาน
4. ในกรณีที่ไม่สามารถดำเนินการตามช่วงหลักกิโลเมตรที่กำหนดไว้ในแบบ สามารถเปลี่ยนแปลงแก้ไข โดยพิจารณาดำเนินการในช่วงหลักกิโลเมตรอื่นภายในสายทางตามความเหมาะสมทั้งนี้ให้อยู่ในดุลยพินิจของผู้จ้าง
5. การเปลี่ยนแปลงแก้ไขตามข้อ 1,2 และ ข้อ 3 จะต้องให้ปริมาณงานตามที่กำหนดไว้ในแบบ
- 5 ความหนาของผิวจราจรชั้นดลูก ปรับเกรดแก้ไขเรียบตามปริมาณที่บดลูกลงที่กำหนด

สำเนาถูกต้อง
(นายต๋อย ถิ่นหนองแวง)
ผู้อำนวยการกองช่าง
ผู้อำนวยการกองช่าง


รายการประกอบแบบ

1. ทำ DEEP PATCHING ผิวทางและผิวไหล่ทางเดิมที่ทำจุดเสียหายจนถึงชั้นโครงสร้างทาง
2. ตีระดับผิวทางและผิวไหล่ทางเดิมไม่ได้จุดเสียหายแต่ในลักษณะโครงสร้างทาง ในทำ SKIN PATCHING ให้เรียบร้อยเสียก่อน
3. ปรับระดับผิวทางและผิวไหล่ทางให้เรียบมีระดับเสมอกับบริเวณอื่น ก่อนที่จะเสริมผิว
4. ทำ TACK COAT ผิวทางและผิวไหล่ทาง
5. ทำผิวไหล่ทางแบบแอสฟัลต์ค้อนกริต
6. ทำผิวทางแบบแอสฟัลต์ค้อนกริตและตีเส้นแบ่งทิศทางจราจรและเส้นขอบทาง
7. วางละเอียดตามรูปตัดโครงสร้างทาง สามารถเปลี่ยนแบบแก้ไขได้ในด้านสภาพดิน และด้านโครงสร้าง ได้ตามความเหมาะสมกับสภาพทางที่จะดำเนินการ ทั้งนี้ขึ้นอยู่กับอยู่ในดุลยพินิจของผู้ว่าจ้าง


8. ภายในระยะห่างวงหลักกิโลเมตรตามที่กำหนดไว้ในแบบ อาจจะทำหนดให้ทำการตอมินโด ก็ได้ตามความเหมาะสม และอาจจะให้ทำการเพิ่มบริเวณทางเชื่อมเข้าสถานที่ราชการ หรืออาคารสาธารณะ ในระยะไม่เกินเขตทางหลวง หรือทำการเพิ่มบริเวณทางแยก เพื่อให้ได้รับปริมาณงานตามที่กำหนด ทั้งนี้ขึ้นอยู่กับดุลยพินิจของผู้ควบคุมงาน
9. ในกรณีที่ไม่สามารถดำเนินการตามช่วงหลักกิโลเมตรที่กำหนดไว้ในแบบ สามารถเปลี่ยนแปลงแก้ไขได้ โดยพิจารณาดำเนินการในช่วงหลักกิโลเมตรที่กำหนดไว้ในแบบ ตามความเหมาะสม ทั้งนี้ขึ้นอยู่กับดุลยพินิจของผู้ว่าจ้าง
10. การเปลี่ยนแปลงแก้ไขตาม ข้อ 7, 8 และ ข้อ 9 จะต้องให้ได้ปริมาณงานตามที่กำหนดไว้ในแบบ
11. ความหนาของผิวทางแบบแอสฟัลต์ค้อนกริต จะกำหนดในแบบและรายละเอียด
12. งานไหล่ทางจะกำหนดในแบบแต่ละสาย
13. งานซ่อมแซมและทาสีใหม่ หรืองานจัดตั้งเครื่องหมายจราจร หลักรันโด่ง หลักรั้วโลหะและ GUARD RAIL จะกำหนดไว้ในแบบและรายละเอียดที่ให้อยู่ในสภาพที่เรียบร้อย

หมายเหตุ

แบบงานเสริมผิวแอสฟัลต์ค้อนกริตปรับปรุง จากแบบมาตรฐานงานบำรุงรักษาทาง แบบที่ 3.2/2546 และแบบที่ 3.2(น.ร.บ. 3.2/2546) ของกรมทางหลวงชนบท

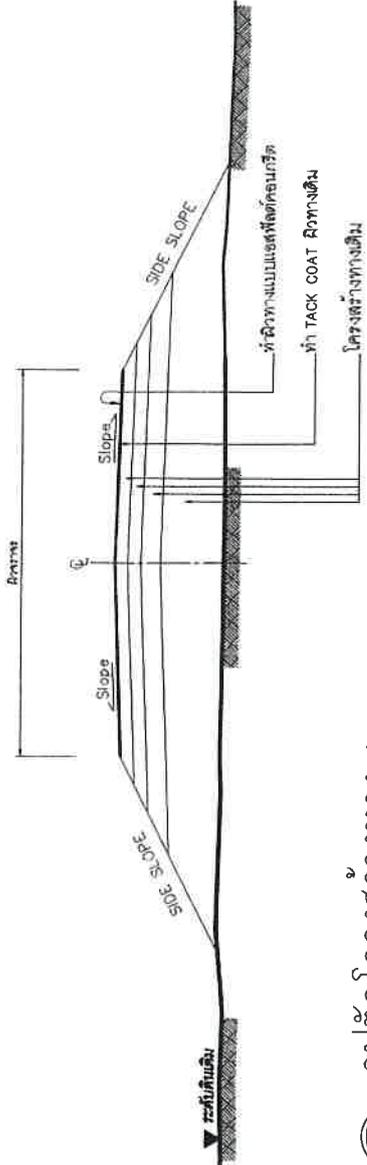

รูปตัดโครงสร้างทาง 1

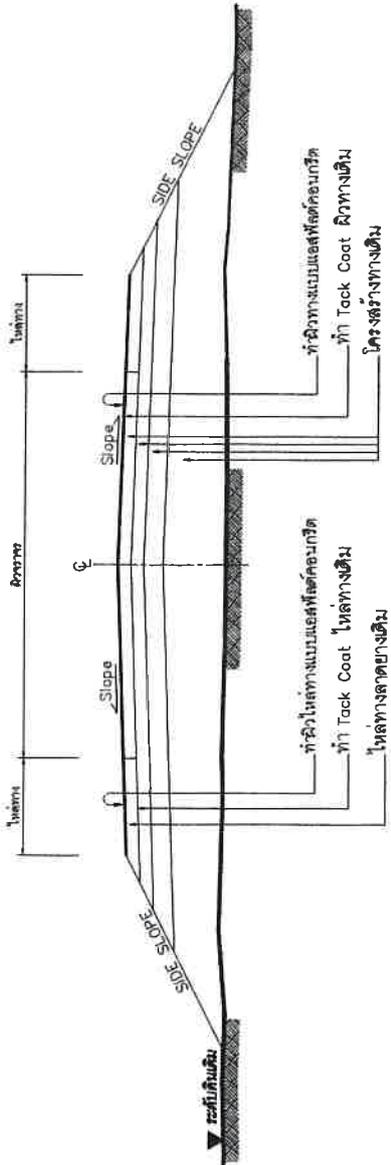

รูปตัดโครงสร้างทาง 2

สำเนาถูกต้อง

(นายคณัย ถิ่นหนองแขง)
ผู้อำนวยการการแขวง
ผู้อำนวยการกองช่าง

ลำดับที่	รายการ	ชื่อกำหนด
1	ไหล่ทาง แอสฟัลต์ค้อนกริต	อ้างถึง " มาตรฐานงานแอสฟัลต์ค้อนกริต " มพท.230-2545
2	ผิวทาง แอสฟัลต์ค้อนกริต	อ้างถึง " มาตรฐานงานแอสฟัลต์ค้อนกริต " มพท.230-2545
3	TACK COAT	อ้างถึง " มาตรฐานงานแอสฟัลต์ค้อนกริต " มพท.227-2545
4	การตีเส้นจราจรบนผิวทาง	อ้างถึง " แบบมาตรฐานเครื่องหมายจราจรบนผิวทาง " ทบ-3-110(1) - 110(4)

แบบมาตรฐานงานทาง
สำหรับองค์การส่วนท้องถิ่น

งานเสริมผิวแอสฟัลต์ค้อนกริต

แบบเลขที่ ทบ-7-201

แผ่นที่ 94