



ประกาศองค์การบริหารส่วนตำบลหนองบัวโคก
เรื่อง ประชาสัมพันธ์การเปิดเผยราคากลางและคำนวณราคากลางการจัดซื้อจัดจ้าง

ด้วยพระราชบัญญัติประกอบรัฐธรรมนูญว่าด้วยการป้องกันและปราบปรามการทุจริต พ.ศ. ๒๕๔๒ แก้ไขเพิ่มเติม (ฉบับที่ ๒) พ.ศ. ๒๕๕๔ มาตรา ๑๐๓/๗ ได้บัญญัติให้หน่วยงานของรัฐต้องดำเนินการจัดทำข้อมูลรายละเอียดค่าใช้จ่ายเกี่ยวกับการจัดซื้อจัดจ้าง โดยเฉพาะเรื่องราคากลางและคำนวณราคากลางไว้ในระบบข้อมูลอิเล็กทรอนิกส์ในการจัดซื้อจัดจ้างประเภท ไม่ว่าจะการจัดซื้อจัดจ้างของหน่วยงานของรัฐดังกล่าวจะเป็นการจัดซื้อจัดจ้างด้วยเงินงบประมาณ เงินกู้ เงินช่วยเหลือ เงินรายได้ หรือเงินอื่นใดของหน่วยงานของรัฐก็ตาม เพื่อให้ประชาชนสามารถเข้าตรวจสอบได้


องค์การบริหารส่วนตำบลหนองบัวโคก จะดำเนินการจ้างเหมาโครงการปรับปรุงถนนลูกรังโดยวิธีลงหินคลุก จากไร่ นายตามน เณรทอง - นานางอึ้ง เณรทอง หมู่ที่ ๑๐ ปรับปรุงถนนลูกรังโดยวิธีลงหินคลุก ขนาดกว้าง ๓ เมตร ยาว ๓๘๐ เมตร หนาเฉลี่ย ๐.๑๐ เมตร หรือปริมาณหินคลุกไม่น้อยกว่า ๑๑๔ ลูกบาศก์เมตร (คิวหลวม) (ลงหินคลุกตลอดสาย) พร้อมปรับเกรดเกลี่ยเรียบไม่น้อยกว่า ๑,๑๔๐ ตารางเมตร ทำตามแบบที่ อบต. หนองบัวโคกกำหนด ราคากลางเป็นเงิน ๗๔,๒๗๗.๕๖ บาท (เจ็ดหมื่นสี่พันสองร้อยเจ็ดสิบเจ็ดบาทห้าสิบบทสตางค์) สำหรับตารางแสดงวงเงินงบประมาณ ที่ได้รับจัดสรรและราคากลางในการจัดจ้างก่อสร้าง ตามแบบที่กรมบัญชีกลาง กำหนด และรายละเอียดการคำนวณราคากลางปรากฏตามเอกสารแนบท้ายประกาศฉบับนี้

จึงขอประกาศให้ทราบโดยทั่วกัน

ประกาศ ณ วันที่ ๑๗ เดือน มิถุนายน พ.ศ. ๒๕๖๕

(นายดวงตะวัน ภิรมย์ไทย)

นายกองค์การบริหารส่วนตำบลหนองบัวโคก

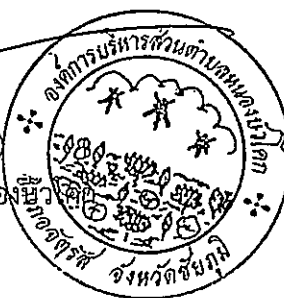

แบบสรุปราคากลางงานก่อสร้างทาง สะพาน และท่อเหลี่ยม

โครงการ ปรับปรุงถนนลูกรังโดยวิธีลงหินคลุก จากไร่นายตามน เฌรทอง - นานางอิ่ง เฌรทอง ม.10
 สถานที่ก่อสร้าง บ้านหนองตะโก้ หมู่ที่ 10 ตำบลหนองบัวโคก อำเภอจัตุรัส จังหวัดชัยภูมิ
 เจ้าของโครงการ องค์การบริหารส่วนตำบลหนองบัวโคก
 รายละเอียดโครงการ ปรับปรุงถนนลูกรังโดยวิธีลงหินคลุก ขนาดกว้าง 3 เมตร ยาว 380 เมตร หนาเฉลี่ย 0.10 เมตร หรือปริมาณหินคลุกไม่น้อยกว่า 114 ลูกบาศก์เมตร (คิวหลวม) (ลงหินคลุกตลอดสาย) พร้อมปรับเกรดเฉลี่ยเรียบไม่น้อยกว่า 1.140 ตารางเมตร
 ทำตามแบบที่ อบต.หนองบัวโคกกำหนด

ประมาณการเมื่อวันที่ 17 มิถุนายน 2565

ราคาน้ำมันดีเซล 87 ลิตรละ 35.26 บาท

ลำดับ	รายการ	หน่วย	จำนวน	ราคาต่อหน่วย	ราคาทุน	F_n	ราคาต่อหน่วย $\times F_n$	ราคากลาง
1	งานปรับเกลี่ยแต่งคันทางเดิม(เบา)	ตร.ม.	1,140.00	1.79	2,040.60	1.3607	2.44	2,776.64
2	งานขุดรื้อคันทางเดิมแล้วบดทับ(ลูกรัง)	ตร.ม.	-	-	-	-	-	-
3	งานขุดรื้อคันทางเดิมแล้วบดทับ(หินคลุก)	ตร.ม.	-	-	-	-	-	-
4	งานตัดขึ้นรูปคันทาง	ลบ.ม.	-	-	-	-	-	-
5	งานดินถมคันทางบดทับแน่น	ลบ.ม.	-	-	-	-	-	-
6	งานรองพื้นทาง(ลูกรัง) บดอัดแน่น	ลบ.ม.	-	-	-	-	-	-
7	งานพื้นทาง(หินคลุก)	ลบ.ม.	114.00	460.94	52,547.16	1.3607	627.20	71,500.92
8	งานท่อระบายน้ำขนาด \varnothing 0.40 x 1.00 ม.	ท่อน	-	-	-	-	-	-
9	งานท่อระบายน้ำขนาด \varnothing 0.60 x 1.00 ม.	ท่อน	-	-	-	-	-	-
10	งานท่อระบายน้ำขนาด \varnothing 0.80 x 1.00 ม.	ท่อน	-	-	-	-	-	-
11	งานท่อระบายน้ำขนาด \varnothing 1.00 x 1.00 ม.	ท่อน	-	-	-	-	-	-

54,587.76 รวม 74,277.56

ตัวอักษร (-เจ็ดหมื่นสี่พันสองร้อยเจ็ดสิบเจ็ดบาทห้าสิบบาทหกสตางค์-) ปรึบยอด 74,277.56

- ① ผลรวมค่างานต้นทุนงานก่อสร้าง = 54,587.76
- ② ค่า FACTOR F งานก่อสร้างทาง = 1.3607

คณะกรรมการกำหนดราคากลาง **เจ้าหน้าที่จะต้อง**

(ลงชื่อ).....ประธานกรรมการ (นางกชกร ชมศรี) ผู้อำนวยการกองคลัง

(ลงชื่อ).....กรรมการ (นางสาววิลาวรรณ บุญเกิด) นักวิชาการเงินและบัญชีปฏิบัติการ

(ลงชื่อ).....กรรมการ (นายสาริต เปียสันเทียะ) นายช่างโยธาชำนาญงาน

องค์การบริหารส่วนตำบลหนองบัวโคก

โครงการปรับปรุงถนนลูกรังโดยวิธีลงหินคลุก จากไร่นายตามน เกษรทอง - นานางอิ่ง เกษรทอง ม.10

ปริมาณงาน ปรับปรุงถนนลูกรังโดยวิธีลงหินคลุก ขนาดกว้าง 3 เมตร ยาว 380 เมตร หนาเฉลี่ย 0.10 เมตร
หรือปริมาณหินคลุกไม่น้อยกว่า 114 ลูกบาศก์เมตร (คิวหลวม) (ลงหินคลุกตลอดสาย)
พร้อมปรับเกรดเกิดขึ้นระยะไม่น้อยกว่า 1,140 ตารางเมตร ทำตามแบบที่ อบต.หนองบัวโคกกำหนด

อำนาจท้องถิ่น



สถานที่ก่อสร้าง บ้านหนองตะไเก่ หมู่ที่ 10 ตำบลหนองบัวโคก อำเภอจัตุรัส จังหวัดชัยภูมิ



(นายสาริต เปี้ยสังเฑียร)
นายช่างโยธาชำนาญงาน

จังหวัด

จุดเริ่มต้น N 15.449593°
E 101.849514°
จุดสิ้นสุด N 15.446129°
E 101.849658°

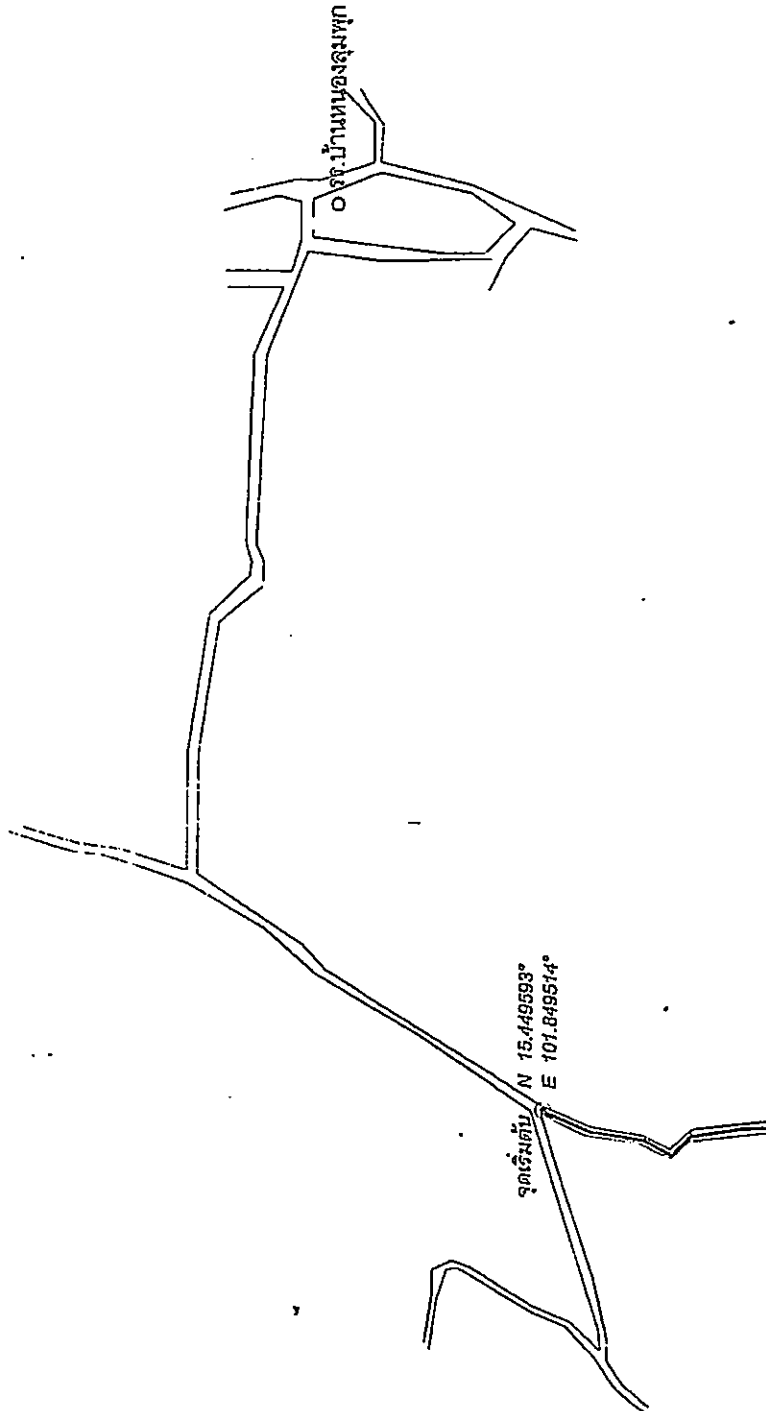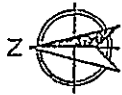

แผนที่โดยสังเขป
มาตราส่วน NO SCALE







จุดเริ่มต้น N 15.449593°
E 101.849514°


จุดสิ้นสุด N 15.446129°
E 101.849658°

องค์การบริหารส่วนตำบล หนองบัวโคก



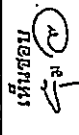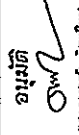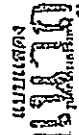

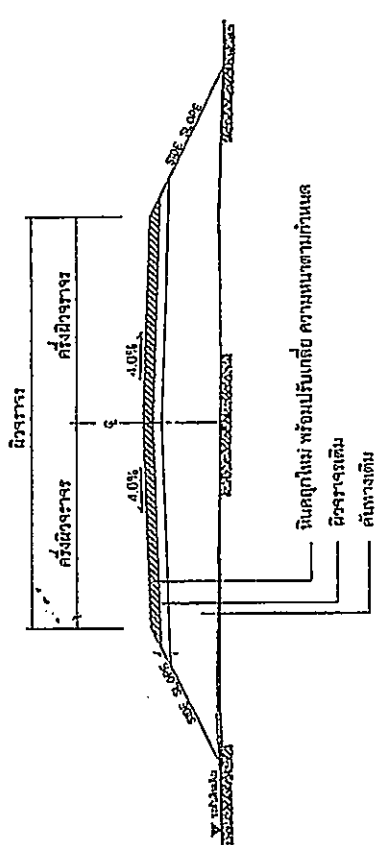

รูปตัดโครงการสร้างทาง
NOT TO SCALE

ปริมาณงาน ปรับปรุงถนนลูกรังโดยวิธีลงหินคลุก ขนาดกว้าง 3 เมตร ยาว 380 เมตร หนาเฉลี่ย 0.10 เมตร
หรือปริมาณหินคลุกไม่น้อยกว่า 114 ลูกบาศก์เมตร (คิวหลวม) (ลงหินคลุกตลอดสาย)
พร้อมปรับเกรดกวดเกลี่ยเรียบไม่น้อยกว่า 1,140 ตารางเมตร ทึ่ตามแบบที่ อบต.หนองบัวโคกกำหนด

หมายเหตุ

