



ประกาศองค์การบริหารส่วนตำบลหนองบัวโคก
เรื่อง ประชาสัมพันธ์การเปิดเผยราคากลางและคำนวณราคากลางการจัดซื้อจัดจ้าง

.....
ด้วยพระราชบัญญัติประกอบรัฐธรรมนูญว่าด้วยการป้องกันและปราบปรามการทุจริต พ.ศ. ๒๕๕๒ แก้ไขเพิ่มเติม (ฉบับที่ ๒) พ.ศ. ๒๕๕๔ มาตรา ๑๐๓/๗ ได้บัญญัติให้หน่วยงานของรัฐต้องดำเนินการจัดทำข้อมูลรายละเอียดค่าใช้จ่ายเกี่ยวกับการจัดซื้อจัดจ้าง โดยเฉพาะเรื่องราคากลางและคำนวณราคากลางไว้ในระบบข้อมูลอิเล็กทรอนิกส์ในการจัดซื้อจัดจ้างประเภท ไม่ว่าการจัดซื้อจัดจ้างของหน่วยงานของรัฐดังกล่าวจะเป็นการจัดซื้อจัดจ้างด้วยเงินงบประมาณ เงินกู้ เงินช่วยเหลือ เงินรายได้ หรือเงินอื่นใดของหน่วยงานของรัฐก็ตาม เพื่อให้ประชาชนสามารถเข้าตรวจดูได้

องค์การบริหารส่วนตำบลหนองบัวโคก จะดำเนินการจ้างเหมาโครงการปรับปรุงถนนลูกรังโดยวิธีลงหินคลุกสายโนนนาดี - หนองห่าง ม.๗ ปริมาณงานปรับปรุงถนนลูกรังโดยวิธีลงหินคลุก ขนาดกว้าง ๔ เมตร ยาว ๑,๗๐๐ เมตร หนาเฉลี่ย ๐.๑๐ เมตร หรือปริมาณหินคลุกไม่น้อยกว่า ๖๘๐ ลูกบาศก์เมตร (คิวหลวม) (ลงหินคลุกตลอดสาย) พร้อมปรับเกรดเฉลี่ยเรียบไม่น้อยกว่า ๖,๘๐๐ ตารางเมตร ทำตามแบบที่ อบต.หนองบัวโคกกำหนดพร้อมป้ายโครงการ และราคากลาง เป็นเงิน ๔๔๓,๐๕๙.๑๖ บาท (สี่แสนสี่หมื่นสามพันห้าสิบบาท ห้าสิบบาท หกสตางค์) สำหรับตารางแสดงวงเงินงบประมาณ ที่ได้รับจัดสรรและราคากลางในการจัดจ้างก่อสร้างตามแบบที่ กรมบัญชีกลาง กำหนด และรายละเอียดการคำนวณราคากลางปรากฏตามเอกสารแนบท้ายประกาศฉบับนี้

จึงขอประกาศให้ทราบโดยทั่วกัน

ประกาศ ณ วันที่ ๒๕ เดือน สิงหาคม พ.ศ. ๒๕๖๕

(นายดวงตะวัน ภิรมย์ไทย)

นายกองค์การบริหารส่วนตำบลหนองบัวโคก

ตารางแสดงวงเงินงบประมาณที่ได้รับจัดสรรและราคากลางในงานจ้างก่อสร้าง

๑.ชื่อโครงการ	โครงการปรับปรุงถนนลูกรังโดยวิธีลงหินคลุกสายโนนนาดี - หนองห่างจากไร่นายบุญสม คำโพธิ์แสง ม.๗
๒.หน่วยงานเจ้าของโครงการ	องค์การบริหารส่วนตำบลหนองบัวโคก
๓.วงเงินงบประมาณที่ได้รับจัดสรร	๔๔๓,๐๐๐.- บาท (สี่แสนสี่หมื่นสามพันบาทถ้วน)
๔.ลักษณะงาน	ปริมาณงานปรับปรุงถนนลูกรังโดยวิธีลงหินคลุก ขนาดกว้าง ๔ เมตร ยาว ๑,๗๐๐ เมตร หนาเฉลี่ย ๐.๑๐ เมตร หรือปริมาณหินคลุกไม่น้อยกว่า ๖๘๐ ลูกบาศก์เมตร (คิวทลวม) (ลงหินคลุกตลอดสาย) พร้อมปรับเกรดเกลี่ยเรียบไม่น้อยกว่า ๖,๘๐๐ ตารางเมตร ทำตามแบบที่ อบต.หนองบัวโคกกำหนดพร้อมป้ายโครงการ
๕.ราคากลางคำนวณวันที่	๒๕ สิงหาคม ๒๕๖๕ เป็นเงินรวมทั้งสิ้น ๔๔๓,๐๕๙.๑๖ บาท
๖.บัญชีประมาณการราคากลาง	๖.๑ แบบสรุปราคากลางงานก่อสร้าง
๗.รายชื่อคณะกรรมการกำหนดราคากลาง	๗.๑ นางกชกร ชมศรี ตำแหน่ง ผู้อำนวยการกองคลัง เป็นประธานกรรมการ ๗.๒ นางสาวณัฐริกา เพชรประไพ ตำแหน่ง เจ้าหน้าที่งานจัดเก็บรายได้ชำนาญงาน เป็นกรรมการ ๗.๓ นายสาธิต เปี้ยสันเทียะ ตำแหน่ง นายช่างโยธาชำนาญงาน เป็นกรรมการ

แบบสรุปราคากลางงานก่อสร้างทาง สะพาน และท่อเหลี่ยม

โครงการ ปรับปรุงถนนลูกรังโดยวิธีลงหินคลุก สายโนนนาคี - หนองห้าง ม.7

สถานที่ก่อสร้าง บ้านโสกรวก หมู่ที่ 7 ตำบลหนองบัวโคก อำเภอจัตุรัส จังหวัดชัยภูมิ

เจ้าของโครงการ องค์การบริหารส่วนตำบลหนองบัวโคก

รายละเอียดโครงการ ลงหินคลุก ขนาดกว้าง 4 เมตร ยาว 1,700 เมตร หนาเฉลี่ย 0.10 เมตร หรือปริมาณหินคลุก

ไม่น้อยกว่า 680 ลูกบาศก์เมตร (คิวหลวม) (ลงหินคลุกตลอดสาย) พร้อมปรับเกรดเฉลี่ยเรียบไม่น้อยกว่า 6,800 ตารางเมตร

ทำตามแบบที่ อบต.หนองบัวโคกกำหนด

ประมาณการเมื่อวันที่ 25 สิงหาคม 2565

ราคาน้ำมันดีเซลB7 ลิตรละ 35.26 บาท

ลำดับ	รายการ	หน่วย	จำนวน	ราคาต่อหน่วย	ราคาทุน	F_N	ราคาต่อหน่วย $\times F_N$	ราคากลาง
1	งานปรับเกลี่ยแต่งคันทางเดิม(เบา)	ตร.ม.	6,800.00	1.79	12,172.00	1.3607	2.44	16,562.44
2	งานขุดรื้อคันทางเดิมแล้วบดทับ(ลูกรัง)	ตร.ม.	-	-	-	-	-	-
3	งานขุดรื้อคันทางเดิมแล้วบดทับ(หินคลุก)	ตร.ม.	-	-	-	-	-	-
4	งานตัดขั้นรูปคันทาง	ลบ.ม.	-	-	-	-	-	-
5	งานดินถมคันทางบดทับแน่น	ลบ.ม.	-	-	-	-	-	-
6	งานรองพื้นทาง(ลูกรัง)	ลบ.ม.	-	-	-	-	-	-
7	งานพื้นทาง(หินคลุก)	ลบ.ม.	680.00	460.94	313,439.20	1.3607	627.20	426,496.72
8	งานท่อระบายน้ำขนาด \varnothing 0.40 x 1.00 ม.	ท่อน	-	-	-	-	-	-
9	งานท่อระบายน้ำขนาด \varnothing 0.60 x 1.00 ม.	ท่อน	-	-	-	-	-	-
10	งานท่อระบายน้ำขนาด \varnothing 0.80 x 1.00 ม.	ท่อน	-	-	-	-	-	-
11	งานท่อระบายน้ำขนาด \varnothing 1.00 x 1.00 ม.	ท่อน	-	-	-	-	-	-

325,611.20

รวม

443,059.16

ตัวอักษร (-สี่แสนสี่หมื่นสามพันห้าสิบลบาทสิบหกสตางค์-) ปรับยอด

443,059.16

① ผลรวมค่างานต้นทุนงานก่อสร้าง

=

325,611.20

② ค่า FACTOR F งานก่อสร้างทาง

=

1.3607

สำเนาถูกต้อง

คณะกรรมการกำหนดราคากลาง

(ลงชื่อ).....ประธานกรรมการ


(นางกชกร ชมศรี)
ผู้อำนวยการกองคลัง

(ลงชื่อ).....กรรมการ


(นางสาวณัฐริกา เพชรประไพ)
เจ้าพนักงานจัดเก็บรายได้ชำนาญงาน

(ลงชื่อ).....กรรมการ

(นายสาธิต เปี้ยสันเทียะ)
นายช่างโยธาชำนาญงาน

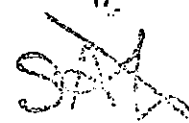

(นายสาธิต เปี้ยสันเทียะ)
นายช่างโยธาชำนาญงาน

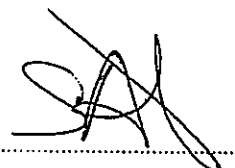

องค์การบริหารส่วนตำบลหนองบัวโคก

โครงการปรับปรุงถนนลูกรังโดยวิธีลงหินคลุก

สายโนนนาที - หนองทาง ม.7

ปริมาณงาน

ปรับปรุงถนนลูกรังโดยวิธีลงหินคลุก ขนาดกว้าง 4 เมตร ยาว 1,700 เมตร หนาเฉลี่ย 0.10 ม.
หรือมีปริมาณหินคลุกไม่น้อยกว่า 680 ลบ.ม.(คิวหลวม)(ลงหินคลุกตลอดสาย)
พร้อมปรับเกรดเฉลี่ยเรียบไม่น้อยกว่า 6,800 ตารางเมตรทำตามแบบที่ อบต.หนองบัวโคกกำหนด

สถานที่ก่อสร้าง


บ้านโสกกรวก หมู่ที่ 7 ตำบลหนองบัวโคก อำเภอจัตุรัส จังหวัดชัยภูมิ

อำนาจเบญจตอง




(นายธานี เบ็ญจันตอง)
นายช่างบริหารช่างเทคนิค


									1	2

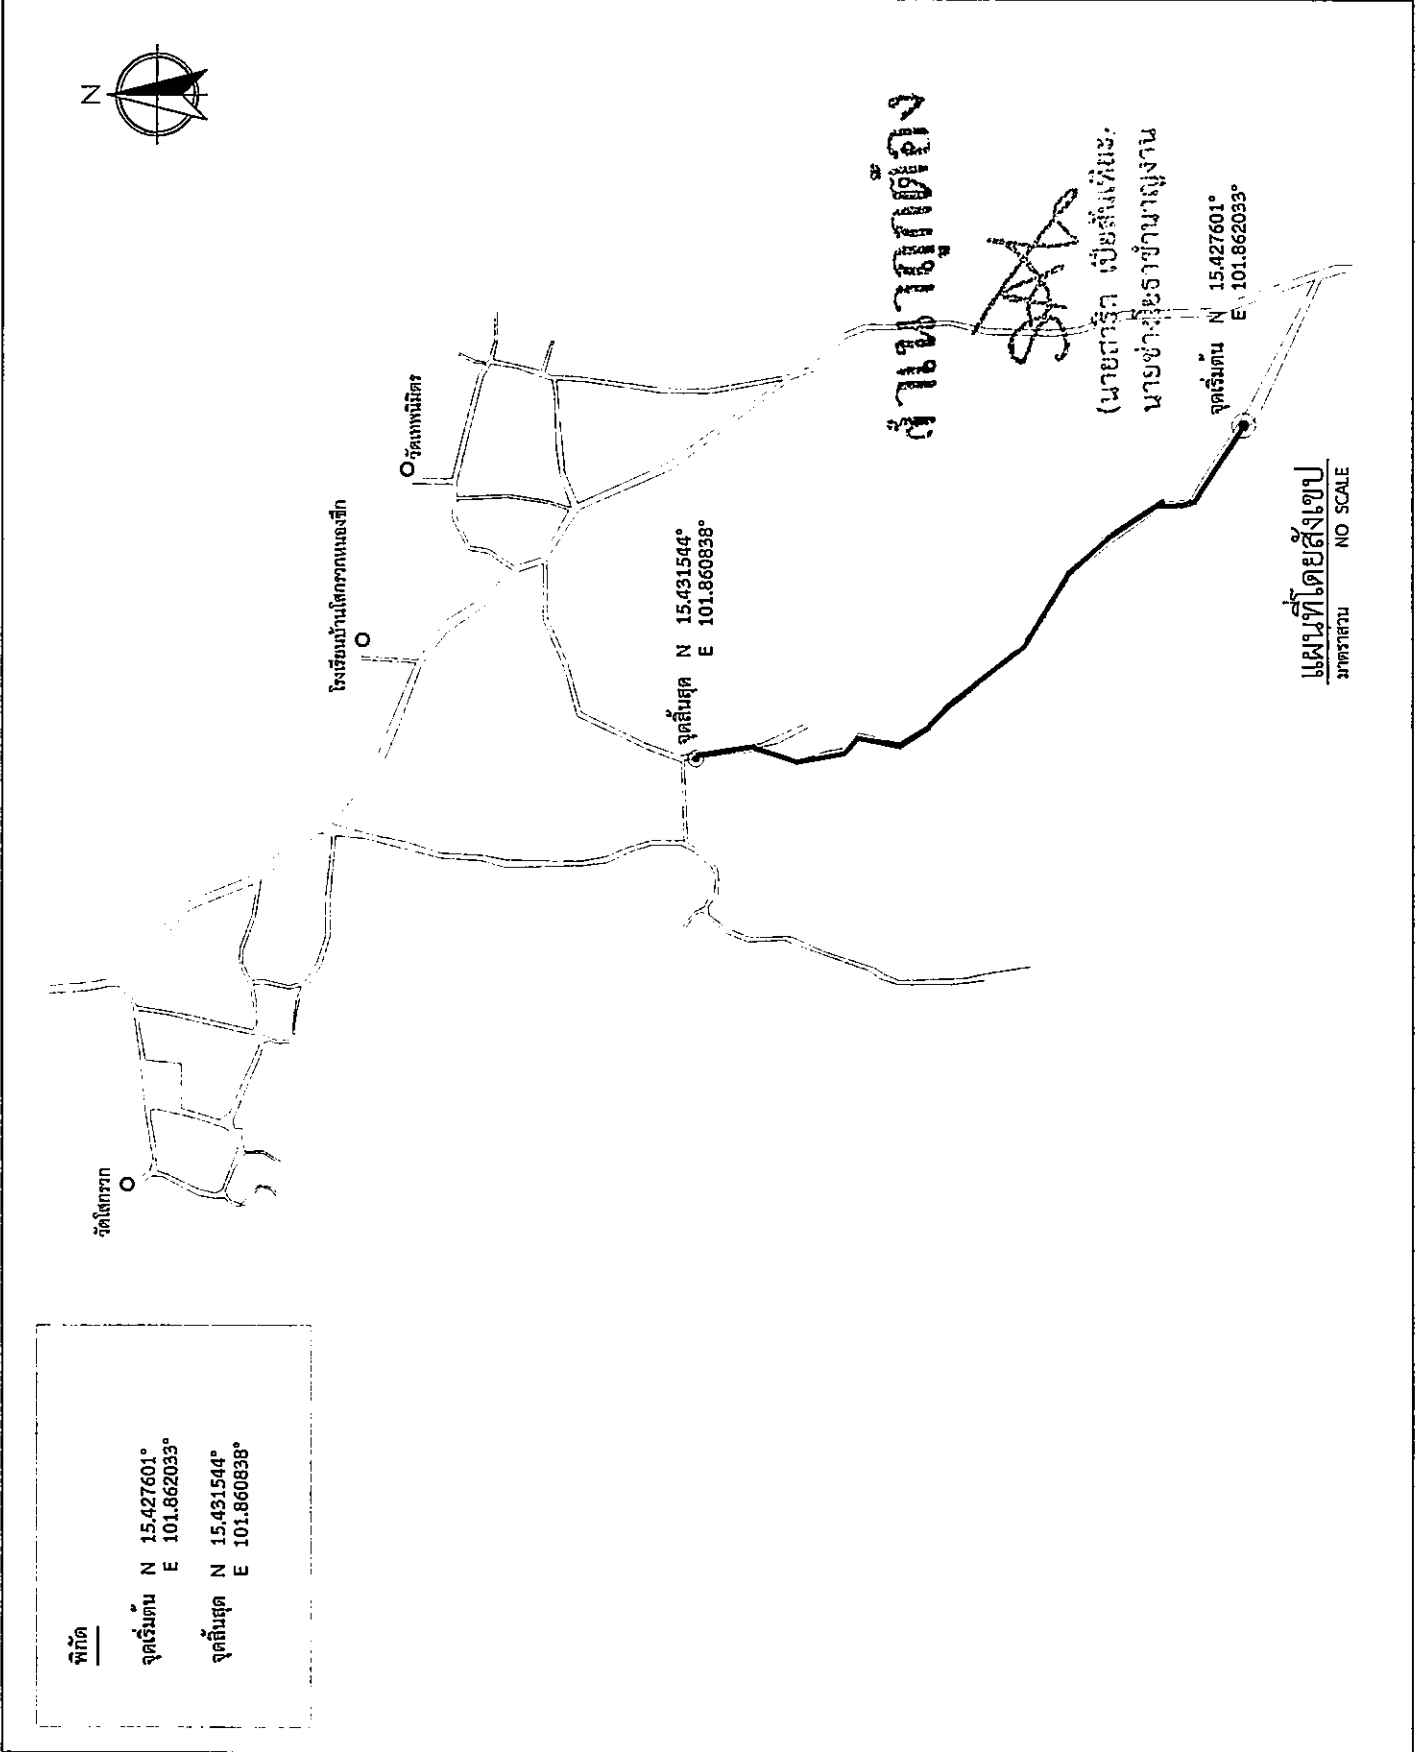


-------------------------------------	--	--	--	---	--	---	---	--------------------------	--------------

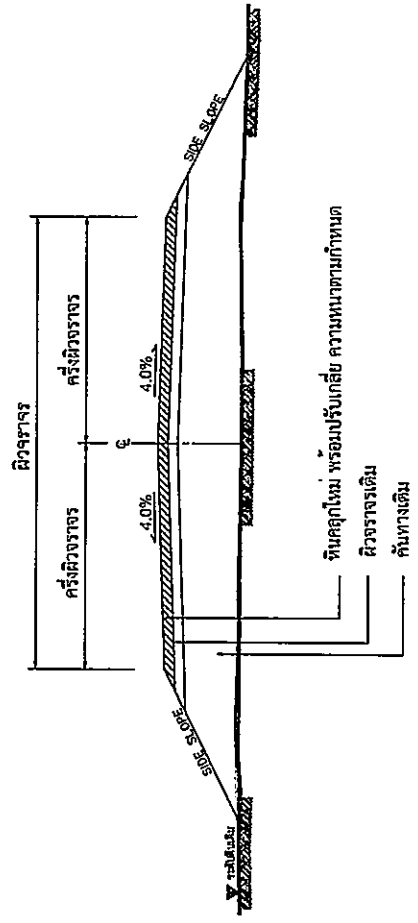

งานขุดฝัง


รูปตัดโครงการ
NOT TO SCALE

ปริมาณงาน ปรับปรุงถนนลูกรังโดยวิธีฝังหินคลุก ขนาดกว้าง 4 เมตร ยาว 1,700 เมตร หนาเฉลี่ย 0.10 ม.
พร้อมปรับเกรดเฉลี่ยเรียบไม่น้อยกว่า 6,800 ตารางเมตรทำตามแบบที่ อนุมัติ หนองบัวโคกกำหนด

- หมายเหตุ
