




ประกาศองค์การบริหารส่วนตำบลหนองบัวโคก  
เรื่อง ประชาสัมพันธ์การเปิดเผยราคากลางและคำนวณราคากลางการจัดซื้อจัดจ้าง


.....  
ด้วยพระราชบัญญัติประกอบรัฐธรรมนูญว่าด้วยการป้องกันและปราบปรามการทุจริต พ.ศ. ๒๕๔๒ แก้ไขเพิ่มเติม (ฉบับที่ ๒) พ.ศ. ๒๕๕๔ มาตรา ๑๐๓/๗ ได้บัญญัติให้หน่วยงานของรัฐต้องดำเนินการจัดทำข้อมูลรายละเอียดค่าใช้จ่ายเกี่ยวกับการจัดซื้อจัดจ้าง โดยเฉพาะเรื่องราคากลางและคำนวณราคากลางไว้ในระบบข้อมูลอิเล็กทรอนิกส์ในการจัดซื้อจัดจ้างประเภท ไม่ว่าการจัดซื้อจัดจ้างของหน่วยงานของรัฐดังกล่าวจะเป็นการจัดซื้อจัดจ้างด้วยเงินงบประมาณ เงินกู้ เงินช่วยเหลือ เงินรายได้ หรือเงินอื่นใดของหน่วยงานของรัฐก็ตาม เพื่อให้ประชาชนสามารถเข้าตรวจสอบได้

องค์การบริหารส่วนตำบลหนองบัวโคก จะดำเนินการจ้างเหมาโครงการปรับปรุงถนนลูกรังโดยวิธีลงหินคลุก ม.๗ สายหนองพานอ้า - โสภโก ปริมาณงาน ปรับปรุงถนนลูกรังโดยวิธีลงหินคลุก จำนวน ๒ ช่วง ช่วงที่ ๑ ขนาดกว้าง ๔ เมตร ยาว ๒๐๐ เมตร หนาเฉลี่ย ๐.๑๐ เมตร หรือปริมาณหินคลุกไม่น้อยกว่า ๘๐ ลูกบาศก์เมตร (คิวหลวม) (ลงหินคลุกตลอดสาย) พร้อมปรับเกรดเฉลี่ยเรียบไม่น้อยกว่า ๘๐๐ ตารางเมตร ช่วงที่ ๒ ขนาดกว้าง ๓.๕๐ เมตร ยาว ๕๐ เมตร หนาเฉลี่ย ๐.๑๐ เมตร หรือปริมาณหินคลุกไม่น้อยกว่า ๑๗.๕๐ ลูกบาศก์เมตร (คิวหลวม) (ลงหินคลุกตลอดสาย) พร้อมปรับเกรดเฉลี่ยเรียบรวมตลอดสายไม่น้อยกว่า ๘๗๕ ตารางเมตร ทำตามแบบที่ อบต.หนองบัวโคกกำหนด ราคากลาง รวมเป็นเงิน ๖๓,๕๒๖.๘๖ บาท (หกหมื่นสามพันห้าร้อยยี่สิบหกบาทแปดสิบบทบาท) สำหรับตารางแสดงวงเงินงบประมาณที่ได้รับจัดสรรและราคากลางในการจัดจ้างก่อสร้าง ตามแบบที่ กรมบัญชีกลาง กำหนด และรายละเอียดการคำนวณราคากลางปรากฏตามเอกสารแนบท้ายประกาศฉบับนี้

จึงขอประกาศให้ทราบโดยทั่วกัน

ประกาศ ณ วันที่ ๕ เดือน กันยายน พ.ศ. ๒๕๖๕

  
(นายดวงตะวัน ภิรมย์ไทย)  
นายกองค์การบริหารส่วนตำบลหนองบัวโคก

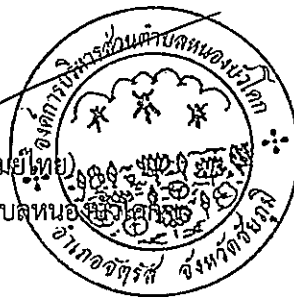

ตารางแสดงวงเงินงบประมาณที่ได้รับจัดสรรและราคากลางในงานจ้างก่อสร้าง

๑.ชื่อโครงการ                      จ้างเหมาโครงการปรับปรุงถนนลูกรังโดยวิธีลงหินคลุก ม.๗ สายหนองพานอ้า - โสภโภ

๒.หน่วยงานเจ้าของโครงการ                      องค์การบริหารส่วนตำบลหนองบัวโคก

๓.วงเงินงบประมาณที่ได้รับจัดสรร

เป็นเงิน ๖๓,๐๐๐ บาท (หกหมื่นสามพันบาทถ้วน)

๔.ลักษณะงาน                      ปรับปรุงถนนลูกรังโดยวิธีลงหินคลุก จำนวน ๒ ช่วง ช่วงที่ ๑ ขนาดกว้าง ๔ เมตร ยาว ๒๐๐ เมตร หนาเฉลี่ย ๐.๑๐ เมตร หรือปริมาณหินคลุกไม่น้อยกว่า ๘๐ ลูกบาศก์เมตร (คิวหลวม) (ลงหินคลุกตลอดสาย) พร้อมปรับเกรดเฉลี่ยเรียบไม่น้อยกว่า ๘๐๐ ตารางเมตร ช่วงที่ ๒ ขนาดกว้าง ๓.๕๐ เมตร ยาว ๕๐ เมตร หนาเฉลี่ย ๐.๑๐ เมตร หรือปริมาณหินคลุกไม่น้อยกว่า ๑๗.๕๐ ลูกบาศก์เมตร (คิวหลวม) (ลงหินคลุกตลอดสาย) พร้อมปรับเกรดเฉลี่ยเรียบรวมตลอดสายไม่น้อยกว่า ๙๗๕ ตารางเมตร ทำตามแบบที่ อบต.หนองบัวโคกกำหนด

๕.ราคากลางคำนวณวันที่                      ๕ กันยายน ๒๕๖๕ เป็นเงินรวมทั้งสิ้น ๖๓,๕๒๖.๘๖ บาท

๖.บัญชีประมาณการราคากลาง

๖.๑ แบบสรุปราคากลางงานก่อสร้าง

๗.รายชื่อคณะกรรมการกำหนดราคากลาง

๗.๑ นางกชกร ชมศรี ตำแหน่ง ผู้อำนวยการกองคลัง                      เป็นประธานกรรมการ

๗.๒ นางสาวปวีศรา จันทร์กลาง ตำแหน่ง นักทรัพยากรบุคคลชำนาญการ                      เป็นกรรมการ

๗.๓ นายสาธิต เปี้ยสันเทียะ ตำแหน่ง นายช่างโยธาชำนาญงาน                      เป็นกรรมการ/เลขานุการ

แบบสรุปราคากลางงานก่อสร้างทาง สะพาน และท่อเหลี่ยม

โครงการ ปรับปรุงถนนลูกรังโดยวิธีลงหินคลุก ม.7 สายหนองพานอ้า - โสกโก  
 สถานที่ก่อสร้าง บ้านโสกรวก หมู่ที่ 7 ตำบลหนองบัวโคก อำเภอจัตุรัส จังหวัดชัยภูมิ  
 เจ้าของโครงการ องค์การบริหารส่วนตำบลหนองบัวโคก

รายละเอียดโครงการ ปรับปรุงถนนลูกรังโดยวิธีลงหินคลุก จำนวน 2 ช่วง

ช่วงที่ 1 ขนาดกว้าง 4 เมตร ยาว 200 เมตร หนาเฉลี่ย 0.10 เมตร หรือปริมาณหินคลุกไม่น้อยกว่า 80 ลูกบาศก์เมตร(คิวหลวม) (ลงหินคลุกตลอดสาย) พร้อมปรับเกรดเฉลี่ยเรียบไม่น้อยกว่า 800 ตารางเมตร

ช่วงที่ 2 ขนาดกว้าง 3.50 เมตร ยาว 50 เมตร หนาเฉลี่ย 0.10 เมตร หรือปริมาณหินคลุกไม่น้อยกว่า 17.50 ลูกบาศก์เมตร(คิวหลวม) (ลงหินคลุกตลอดสาย) พร้อมปรับเกรดเฉลี่ยเรียบรวมตลอดสายไม่น้อยกว่า 975 ตารางเมตร ทำตามแบบที่ อบต.หนองบัวโคกกำหนด

ประมาณการเมื่อวันที่ 5 กันยายน 2565

ราคาน้ำมันดีเซลB7 ลิตรละ 35.26 บาท

ลำดับ	รายการ	หน่วย	จำนวน	ราคาต่อหน่วย	ราคาทุน	$F_N$	ราคาต่อหน่วย $\times F_N$	ราคากลาง
1	งานปรับเกลี่ยแต่งคันทางเดิม(เบง)	ตร.ม.	975.00	1.79	1,745.25	1.3607	2.44	2,374.76
2	งานขุดรื้อคันทางเดิมแล้วบดทับ(ลูกรัง)	ตร.ม.	-	-	-	-	-	-
3	งานขุดรื้อคันทางเดิมแล้วบดทับ(หินคลุก)	ตร.ม.	-	-	-	-	-	-
4	งานตัดขั้นรูปคันทาง	ลบ.ม.	-	-	-	-	-	-
5	งานดินถมคันทางบดทับแน่น	ลบ.ม.	-	-	-	-	-	-
6	งานรองพื้นทาง(ลูกรัง)	ลบ.ม.	-	-	-	-	-	-
7	งานพื้นทาง(หินคลุก)	ลบ.ม.	97.50	460.94	44,941.65	1.3607	627.20	61,152.10
8	งานท่อระบายน้ำขนาด $\varnothing$ 0.40 x 1.00 ม.	ท่อน	-	-	-	-	-	-
9	งานท่อระบายน้ำขนาด $\varnothing$ 0.60 x 1.00 ม.	ท่อน	-	-	-	-	-	-
10	งานท่อระบายน้ำขนาด $\varnothing$ 0.80 x 1.00 ม.	ท่อน	-	-	-	-	-	-
11	งานท่อระบายน้ำขนาด $\varnothing$ 1.00 x 1.00 ม.	ท่อน	-	-	-	-	-	-
					46,686.90	รวม		63,526.86
ตัวอักษร (-ทกพื่นสามพันห้าร้อยยี่สิบหกบาทแปดสิบหกสตางค์-) ปรับยอด								63,526.86
① ผลรวมค่างานต้นทุนงานก่อสร้าง					=	46,686.90		
② ค่า FACTOR F งานก่อสร้างทาง					=	1.3607		

คณะกรรมการกำหนดราคากลาง

(ลงชื่อ).....ประธานกรรมการ

(นางกชกร ชมศรี)  
 ผู้อำนวยการกองคลัง

(ลงชื่อ).....กรรมการ

(นางสาวปวีตรา จันทร์กลาง)  
 นักทรัพยากรบุคคลชำนาญการ


สำเนาถูกต้อง

(ลงชื่อ).....


(นายสาธิต เปี้ยสันเทียะ)  
 นายช่างโยธาชำนาญงาน



องค์การบริหารส่วนตำบล หนองบัวโคก	
แบบแสดง	แบบที่ ๑๕๗
แผ่นที่	1
จำนวน	2

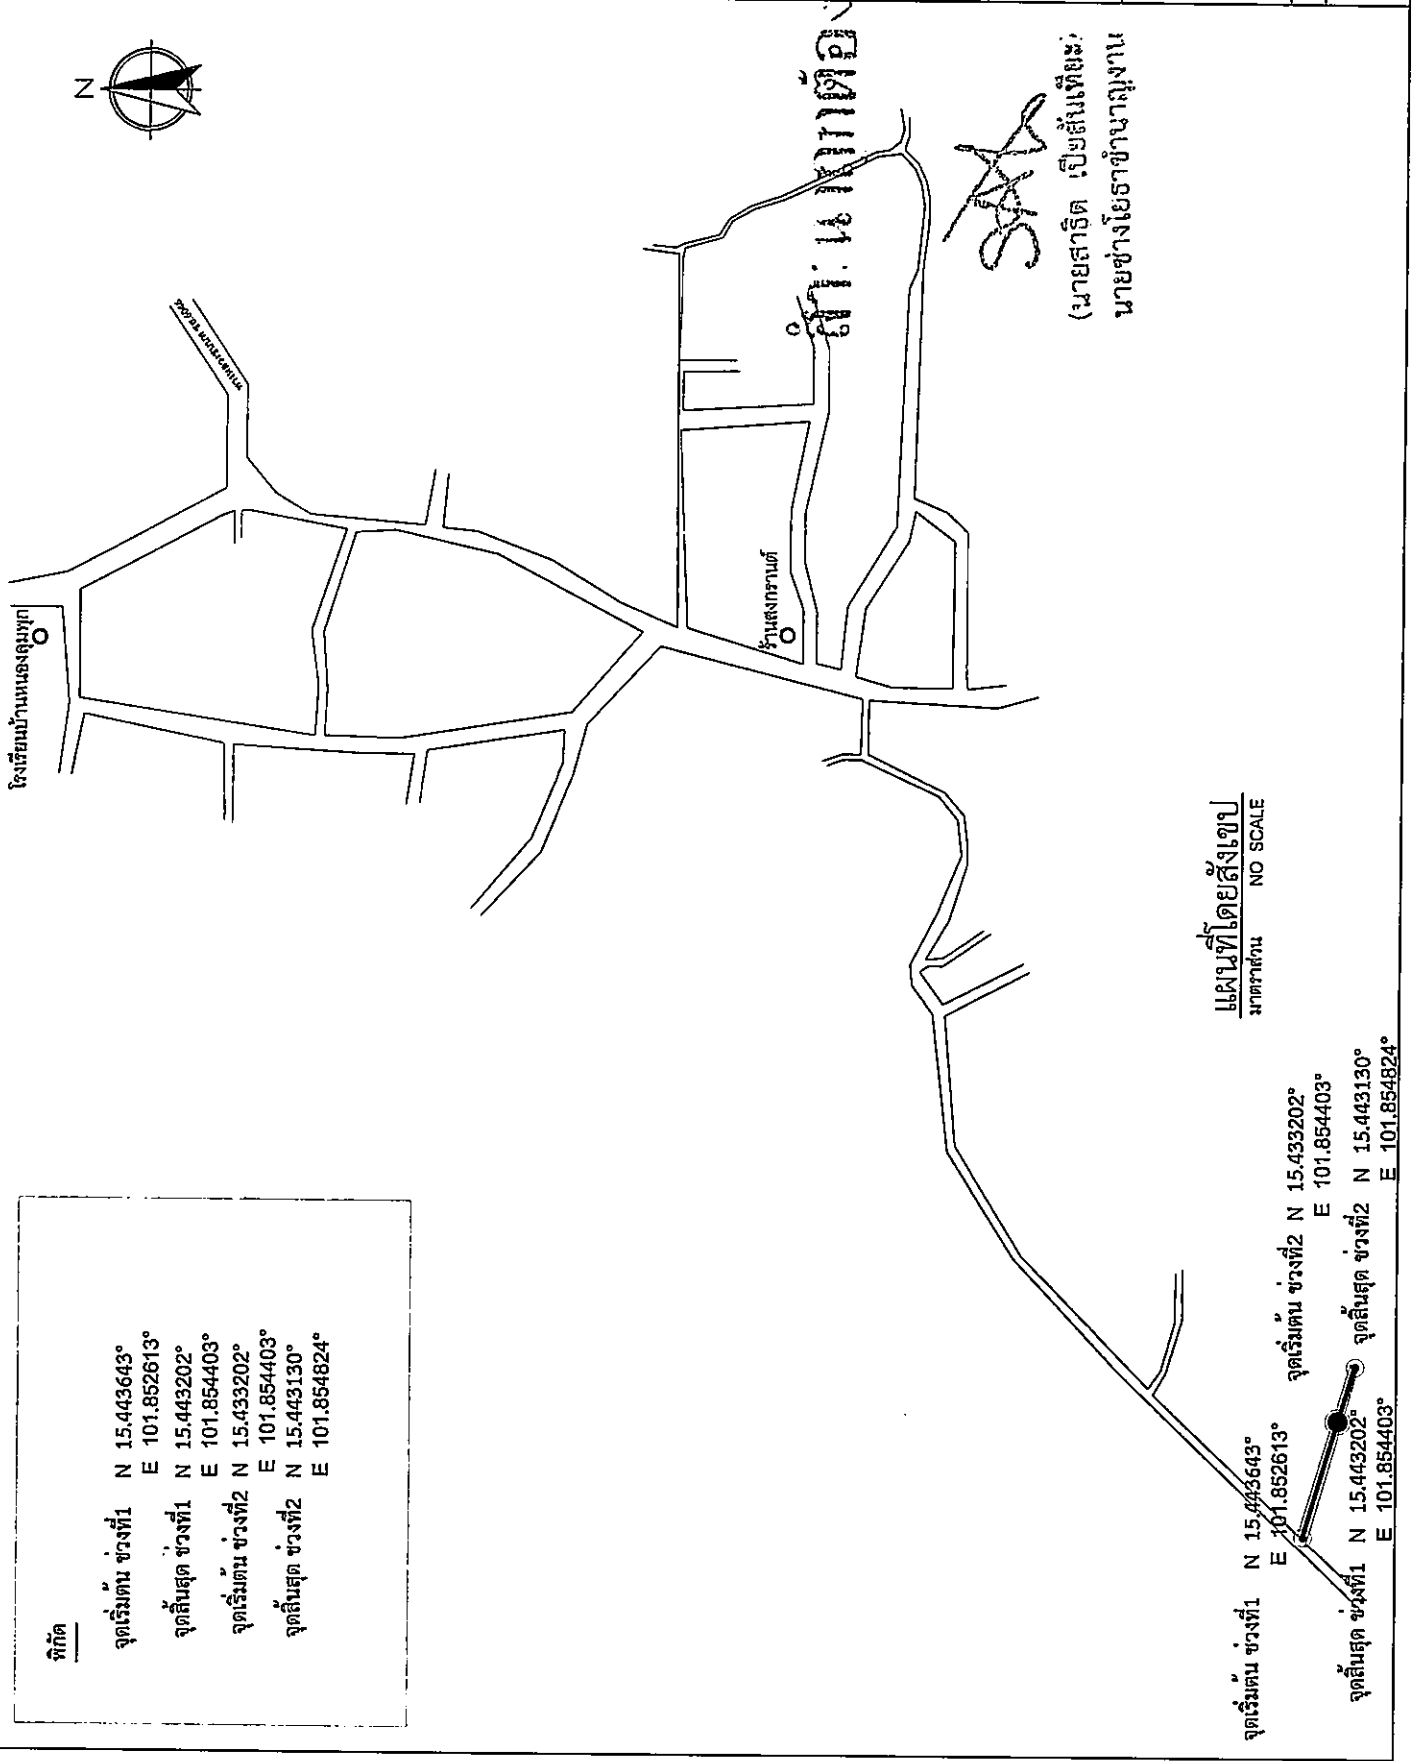


								2	2	

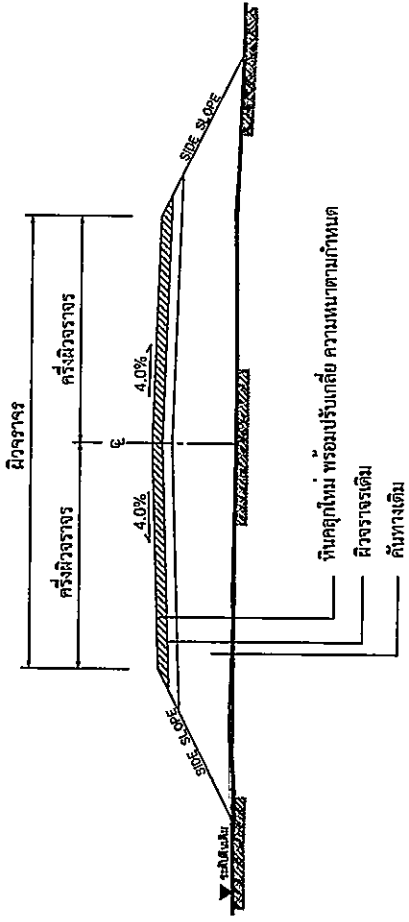

**รูปตัดโค้งสร้างทาง**  
NOT TO SCALE

**ปริมาณงาน** ปรับปรุงถนนลูกรังโดยหินคลุก จำนวน 2 ช่วง  
 ช่วงที่ 1 ขนาดกว้าง 4 เมตร ยาว 200 เมตร หนาเฉลี่ย 0.10 เมตร หรือปริมาณหินคลุกไม่น้อยกว่า 80 ลูกบาศก์เมตร  
 (ผิวหลวม)(ลงหินคลุกตลอดสาย) พร้อมปรับเกรดลูกรังเรียบไม่น้อยกว่า 800 ตารางเมตร  
 ช่วงที่ 2 ขนาดกว้าง 3.5 เมตร ยาว 50 เมตร หนาเฉลี่ย 0.10 เมตร หรือปริมาณหินคลุกไม่น้อยกว่า 17.50 ลูกบาศก์เมตร  
 (ผิวหลวม)(ลงหินคลุกตลอดสาย)  
 พร้อมปรับเกรดลูกรังเรียบตลอดสายรวมไม่น้อยกว่า 975 ตารางเมตร ทำตามแบบที่ อบต.หนองบัวโคกกำหนด

**นายสาธิต เปียสัมพันธ์**

**นายช่างโยธาชำนาญงาน**  
(นายสาธิต เปียสัมพันธ์)

