



ประกาศองค์การบริหารส่วนตำบลหนองบัวโคก
เรื่อง ประชาสัมพันธ์การเปิดเผยราคากลางและคำนวณราคากลางการจัดซื้อจัดจ้าง

.....

ด้วยพระราชบัญญัติประกอบรัฐธรรมนูญว่าด้วยการป้องกันและปราบปรามการทุจริต พ.ศ. 2542 แก้ไขเพิ่มเติม (ฉบับที่ 2) พ.ศ. 2554 มาตรา 103/7 ได้บัญญัติให้หน่วยงานของรัฐต้องดำเนินการจัดทำข้อมูลรายละเอียดค่าใช้จ่ายเกี่ยวกับการจัดซื้อจัดจ้าง โดยเฉพาะเรื่องราคากลางและคำนวณราคากลางไว้ในระบบข้อมูลอิเล็กทรอนิกส์ในการจัดซื้อจัดจ้างประเภท ไม่ว่าการจัดซื้อจัดจ้างของหน่วยงานของรัฐดังกล่าวจะเป็นการจัดซื้อจัดจ้างด้วยเงินงบประมาณ เงินกู้ เงินช่วยเหลือ เงินรายได้ หรือเงินอื่นใดของหน่วยงานของรัฐก็ตาม เพื่อให้ประชาชนสามารถเข้าตรวจสอบได้

องค์การบริหารส่วนตำบลหนองบัวโคก จะดำเนินการจ้างเหมาโครงการก่อสร้างถนนคันดินสายหลักสอง - หนองชุมพุก บริเวณไร่นาสวนพร้อม รินลา - ไร่นายวิชัย ประภากรแก้วรัตน์ หมู่ที่ 10

ปริมาณงาน ก่อสร้างถนนคันดิน จำนวน 2 ช่วง ดังนี้

ช่วงที่ 1 ถมดินคันทางบดอัดแน่น กว้าง 5.30 เมตร ยาว 150 เมตร สูง 0.50 เมตร และลงลูกรังบดอัดแน่น กว้าง 5 เมตร ยาว 150 เมตร หนา 0.15 เมตร หรือมีปริมาตรดินถมบดอัดแน่นไม่น้อยกว่า 435 ลูกบาศก์เมตร (ดินบดอัดแน่น 85%) มีปริมาตรลูกรังบดอัดแน่นไม่น้อยกว่า 112.50 ลูกบาศก์เมตร (ลูกรังบดอัดแน่น 85%)

ช่วงที่ 2 ถมดินคันทางบดอัดแน่น กว้าง 5.30 เมตร ยาว 300 เมตร สูง 0.80 เมตร และลงลูกรังบดอัดแน่น กว้าง 5 เมตร ยาว 300 เมตร หนา 0.15 เมตร หรือมีปริมาตรดินถมบดอัดแน่นไม่น้อยกว่า 1,464 ลูกบาศก์เมตร (ดินบดอัดแน่น 85%) มีปริมาตรลูกรังบดอัดแน่นไม่น้อยกว่า 225 ลูกบาศก์เมตร (ลูกรังบดอัดแน่น 85%) พร้อมวางท่อระบายน้ำขนาด Ø0.80 เมตร จำนวน 2 แถวๆละ 8 ท่อน รวม 16 ท่อน และลาดปากท่อทั้งสองด้าน รวมปริมาตรดินถมบดอัดแน่นไม่น้อยกว่า 1,899 ลูกบาศก์เมตร รวมปริมาตรดินลูกรังบดอัดแน่นไม่น้อยกว่า 337.50 ลูกบาศก์เมตร รวมพื้นที่ผิวจราจรบดอัดแน่นไม่น้อยกว่า 2,250 ตารางเมตร ทำตามแบบที่ อบต.หนองบัวโคกกำหนด ราคากลาง417,254.31..... (สี่แสนหนึ่งหมื่นเจ็ดพันสองร้อยห้าสิบบาทสามสิบบัดสตางค์) สำหรับตารางแสดงวงเงินงบประมาณที่ได้รับจัดสรรและราคากลางในการจัดจ้างก่อสร้าง ตามแบบที่กรมบัญชีกลางกำหนด และรายละเอียดการคำนวณราคากลางปรากฏตามเอกสารแนบท้ายประกาศฉบับนี้

จึงขอประกาศให้ทราบโดยทั่วกัน

ประกาศ ณ วันที่ 29 เดือน สิงหาคม พ.ศ. 2567

(นายดวงตะวัน ภิรมย์ไทย)

นายกองค์การบริหารส่วนตำบลหนองบัวโคก



ตารางแสดงวงเงินงบประมาณที่ได้รับจัดสรรและราคากลางในงานจ้างก่อสร้าง

1.ชื่อโครงการ โครงการก่อสร้างถนนคันดิน สายหลักสอง – หนองลุมพุก บริเวณไร่นางสาวพร้อม รินลา – ไร่นายวิชัย ประภากรแก้วรัตน์ หมู่ที่ 10

2.หน่วยงานเจ้าของโครงการ องค์การบริหารส่วนตำบลหนองบัวโคก

3.วงเงินงบประมาณที่ได้รับจัดสรร 442,400.- บาท (สี่แสนสี่หมื่นสองพันสี่ร้อยบาทถ้วน)

4.ลักษณะงาน ปริมาณงาน ก่อสร้างถนนคันดิน จำนวน 2 ช่วง ดังนี้

ช่วงที่ 1 ถมดินคันทางบดอัดแน่น กว้าง 5.30 เมตร ยาว 150 เมตร สูง 0.50 เมตร และลงลูกรังบดอัดแน่น กว้าง 5 เมตร ยาว 150 เมตร หนา 0.15 เมตร หรือมีปริมาตรดินถมบดอัดแน่นไม่น้อยกว่า 435 ลูกบาศก์เมตร (ดินบดอัดแน่น 85%) มีปริมาตรลูกรังบดอัดแน่นไม่น้อยกว่า 112.50 ลูกบาศก์เมตร (ลูกรัง บดอัดแน่น 85%)

ช่วงที่ 2 ถมดินคันทางบดอัดแน่น กว้าง 5.30 เมตร ยาว 300 เมตร สูง 0.80 เมตร และลงลูกรังบดอัดแน่น กว้าง 5 เมตร ยาว 300 เมตร หนา 0.15 เมตร หรือมีปริมาตรดินถมบดอัดแน่นไม่น้อยกว่า 1,464 ลูกบาศก์เมตร (ดินบดอัดแน่น 85%) มีปริมาตรลูกรังบดอัดแน่นไม่น้อยกว่า 225 ลูกบาศก์เมตร (ลูกรังบดอัดแน่น 85%) พร้อมวางท่อระบายน้ำขนาด Ø0.80 เมตร จำนวน 2 แถวๆละ 8 ท่อน รวม 16 ท่อน และลาดปากท่อทั้งสองด้าน รวมปริมาตรดินถมบดอัดแน่นไม่น้อยกว่า 1,899 ลูกบาศก์เมตร รวมปริมาตรดินลูกรังบดอัดแน่นไม่น้อยกว่า 337.50 ลูกบาศก์เมตร รวมพื้นที่ผิวจราจรบดอัดแน่นไม่น้อยกว่า 2,250 ตารางเมตร ทำตามแบบที่ อบต.หนองบัวโคกกำหนด

5.ราคากลางคำนวณวันที่ 29 สิงหาคม 2567 ราคากลาง เป็นเงิน 417,254.31.-บาท

6.บัญชีประมาณการราคากลาง

6.1 แบบสรุปราคากลางงานก่อสร้างทาง

7.รายชื่อคณะกรรมการกำหนดราคากลาง

7.1 นายदनัย ถิ่นหนองแขวง	ตำแหน่ง นายช่างโยธาชำนาญงาน	เป็นประธานกรรมการ
7.2 นางกชกร ชมศรี	ตำแหน่ง ผู้อำนวยการกองคลัง	เป็นกรรมการ
7.3 นางสาวณัฐริษา ภูผาลินิน	ตำแหน่ง เจ้าพนักงานจัดเก็บรายได้ชำนาญงาน	เป็นกรรมการ

แบบสรุปราคากลาง งานก่อสร้างทาง

โครงการ โครงการก่อสร้างถนนคันดิน สายหลักสอง - หนองลุมพุก บริเวณไร่ นางสาวพร้อม รินลา - ไร่นายวิชัย ประภากรแก้วรัตน์ หมู่ที่ 10
 สถานที่ก่อสร้าง บ้านหนองตะไก่อ หมู่ที่ 10 ตำบลหนองบัวโคก อำเภोजตุรัส จังหวัดชัยภูมิ
 เจ้าของโครงการ องค์การบริหารส่วนตำบลหนองบัวโคก
 รายละเอียดโครงการ ก่อสร้างถนนคันดิน จำนวน 2 ช่วง ดังนี้

ช่วงที่ 1 ถมดินคันทางบดอัดแน่น กว้าง 5.30 เมตร ยาว 150 เมตร สูง 0.50 เมตร และลงลูกรังบดอัดแน่น กว้าง 5 เมตร ยาว 150 เมตร
 หนา 0.15 เมตร หรือมีปริมาตรดินถมบดอัดแน่นรวมไม่น้อยกว่า 435 ลูกบาศก์เมตร (ดินถมบดอัดแน่น 85%)
 ปริมาตรลูกรังบดอัดแน่นรวมไม่น้อยกว่า 112.50 ลูกบาศก์เมตร (ลูกรังบดอัดแน่น 85%)

ช่วงที่ 2 ถมดินคันทางบดอัดแน่น กว้าง 5.30 เมตร ยาว 300 เมตร สูง 0.80 เมตร และลงลูกรังบดอัดแน่น กว้าง 5 เมตร ยาว 300 เมตร
 หนา 0.15 เมตร หรือมีปริมาตรดินถมบดอัดแน่นรวมไม่น้อยกว่า 1,464 ลูกบาศก์เมตร (ดินถมบดอัดแน่น 85%)
 ปริมาตรลูกรังบดอัดแน่นรวมไม่น้อยกว่า 225 ลูกบาศก์เมตร (ลูกรังบดอัดแน่น 85%)

พร้อมวางท่อระบายน้ำ ขนาด Ø0.80 เมตร จำนวน 2 แถวละ 8 ท่อน รวมจำนวน 16 ท่อน และลาดปากท่อทั้งสองด้าน
 รวมปริมาตรดินถมบดอัดแน่นไม่น้อยกว่า 1,899 ลูกบาศก์เมตร รวมปริมาตรลูกรังบดอัดแน่นไม่น้อยกว่า 337.50 ลูกบาศก์เมตร
 รวมพื้นที่ผิวจราจรบดอัดแน่นไม่น้อยกว่า 2,250 ตารางเมตร ทำตามแบบที่ อบต.หนองบัวโคกกำหนด

ประมาณการเมื่อวันที่ 29 สิงหาคม 2567

ราคาน้ำมันดีเซล ลิตรละ 33.26 บาท

ลำดับ	รายการ	หน่วย	จำนวน	ราคาต่อหน่วย	ราคาทุน	F_N	ราคาต่อหน่วย $\times F_N$	รวมเป็นเงิน
1	งานปรับเกลี่ยแต่งคันทางเดิม(เบา)	ตร.ม.	2,250.00	1.77	3,982.50	1.3642	2.41	5,432.93
2	งานขุดรื้อคันทางเดิมแล้วบดทับ(ลูกรัง)	ตร.ม.	-	-	-	-	-	-
3	งานขุดรื้อคันทางเดิมแล้วบดทับ(หินคลุก)	ตร.ม.	-	-	-	-	-	-
4	งานตัดขึ้นรูปคันทาง	ลบ.ม.	-	-	-	-	-	-
5	งานดินถมคันทาง (บดอัดแน่น 85%)	ลบ.ม.	1,899.00	101.62	192,976.38	1.3642	138.63	263,258.38
6	งานพื้นทางลูกรัง (บดอัดแน่น 85%)	ลบ.ม.	337.50	221.74	74,837.25	1.3642	302.50	102,092.98
7	งานพื้นทาง(หินคลุก) พร้อมปรับแต่งเรียบ	ลบ.ม.	-	-	-	-	-	-
8	งานท่อกลมคอนกรีตเสริมเหล็ก มอก.ชั้น 3 ขนาด Ø 0.40 x 1.00 ม.	ท่อน	-	-	-	-	-	-
9	งานท่อกลมคอนกรีตเสริมเหล็ก มอก.ชั้น 3 ขนาด Ø 0.60 x 1.00 ม.	ท่อน	-	-	-	-	-	-
10	งานท่อกลมคอนกรีตเสริมเหล็ก มอก.ชั้น 3 ขนาด Ø 0.80 x 1.00 ม.	ท่อน	16.00	1,873.77	29,980.32	1.3642	2,556.20	40,899.15
11	งานท่อกลมคอนกรีตเสริมเหล็ก มอก.ชั้น 3 ขนาด Ø 1.00 x 1.00 ม.	ท่อน	-	-	-	-	-	-
12	งานลาดคอนกรีตปากท่อ	ด้าน	4.00	1,020.90	4,083.62	1.3642	1,392.72	5,570.87
					305,860.07	รวม		417,254.31
ตัวอักษร (-สี่แสนหนึ่งหมื่นเจ็ดพันสองร้อยห้าสิบสี่บาทสามสิบเอ็ดสตางค์-) ปรับยอด								417,254.31

① ผลรวมค่างานต้นทุนงานก่อสร้าง

= 305,860.07

② ค่า FACTOR F งานก่อสร้างทาง

= 1.3642

คณะกรรมการกำหนดราคากลาง

(ลงชื่อ).....ประธานกรรมการ

(นายदनัย ถิ่นหนองแวง)

นายช่างโยธาชำนาญงาน

(ลงชื่อ).....กรรมการ

(นางกชกร ชมศรี)

ผู้อำนวยการกองคลัง

(ลงชื่อ).....กรรมการ

(นางสาวณัฐริษา ภูผาลินิน)

เจ้าพนักงานจัดเก็บรายได้ชำนาญงาน

สำเนาถูกต้อง



(นายองอาจ แสงทน)

หัวหน้าสำนักปลัด รักษาการแทน
ผู้อำนวยการกองช่าง



องค์การบริหารส่วนตำบลหนองบัวโคก

กรมส่งเสริมการปกครองท้องถิ่น กระทรวงมหาดไทย

โครงการก่อสร้างถนนคันดิน สายหลักสอง – หนองลุมพุก

บริเวณไร่ นางสาวพยอม รินลา – ไร่นายวิชัย ประภากรแก้วรัตน์ หมู่ที่ 10 จำนวน 2 ช่วง

ปริมาณงาน

ช่วงที่ 1 ถมดินคันทางบดอัดแน่น กว้าง 5.30 เมตร ยาว 150 เมตร สูง 0.50 เมตร และลงลูกรังบดอัดแน่น กว้าง 5 เมตร ยาว 150 เมตรหนา 0.15 เมตร หรือมีปริมาตรดินถมบดอัดแน่นรวมไม่น้อยกว่า 435 ลูกบาศก์เมตร (ดินถมบดอัดแน่น 85%) ปริมาตรลูกรังบดอัดแน่นรวมไม่น้อยกว่า 112.50 ลูกบาศก์เมตร (ลูกรังบดอัดแน่น 85%)

ช่วงที่ 2 ถมดินคันทางบดอัดแน่น กว้าง 5.30 เมตร ยาว 300 เมตร สูง 0.80 เมตร และลงลูกรังบดอัดแน่น กว้าง 5 เมตร ยาว 300 เมตรหนา 0.15 เมตร หรือมีปริมาตรดินถมบดอัดแน่นรวมไม่น้อยกว่า 1,464 ลูกบาศก์เมตร (ดินถมบดอัดแน่น 85%) ปริมาตรลูกรังบดอัดแน่นรวมไม่น้อยกว่า 225 ลูกบาศก์เมตร (ลูกรังบดอัดแน่น 85%)

พรมอวางทอระบายน้ำ ขนาด Ø 0.80 เมตร จำนวน 2 แถวๆ ละ 8 ท่อน รวมจำนวน 16 ท่อน และดาปากท่อทั้งสองด้าน

รวมปริมาตรดินถมบดอัดแน่นไม่น้อยกว่า 1,899 ลูกบาศก์เมตร

รวมปริมาตรลูกรังบดอัดแน่นไม่น้อยกว่า 337.50 ลูกบาศก์เมตร

รวมพื้นที่ผิวจราจรบดอัดแน่นไม่น้อยกว่า 2,250 ตารางเมตร ทำตามแบบที่ อบต.หนองบัวโคกกำหนด

พิกัดโครงการ

ช่วงที่ 1 จุดเริ่มต้นโครงการ N 15.464930 E 101.877885

จุดสิ้นสุดโครงการ N 15.435920 E 101.841207

ช่วงที่ 2 จุดเริ่มต้นโครงการ N 15.435920 E 101.841207

จุดสิ้นสุดโครงการ N 15.436137 E 101.838415

สถานที่ก่อสร้าง บ้านหนองตะโก หมู่ที่ 10 ตำบลหนองบัวโคก อำเภोजัดรัส จังหวัดชัยภูมิ

สำเนาถูกต้อง


52

(นายองอาจ แสงทน)

หัวหน้ากลุ่มปลัด รักษาการแทน

ผู้อำนวยการกองช่าง


บริเวณไร่ นางสาวพรอม รินลา – ไร่นาวิชัย ประภากรแก้วรัตน์ หมู่ที่ 10 จำนวน 2 ช่วง
สายหลักสอง – หองลุมพุก

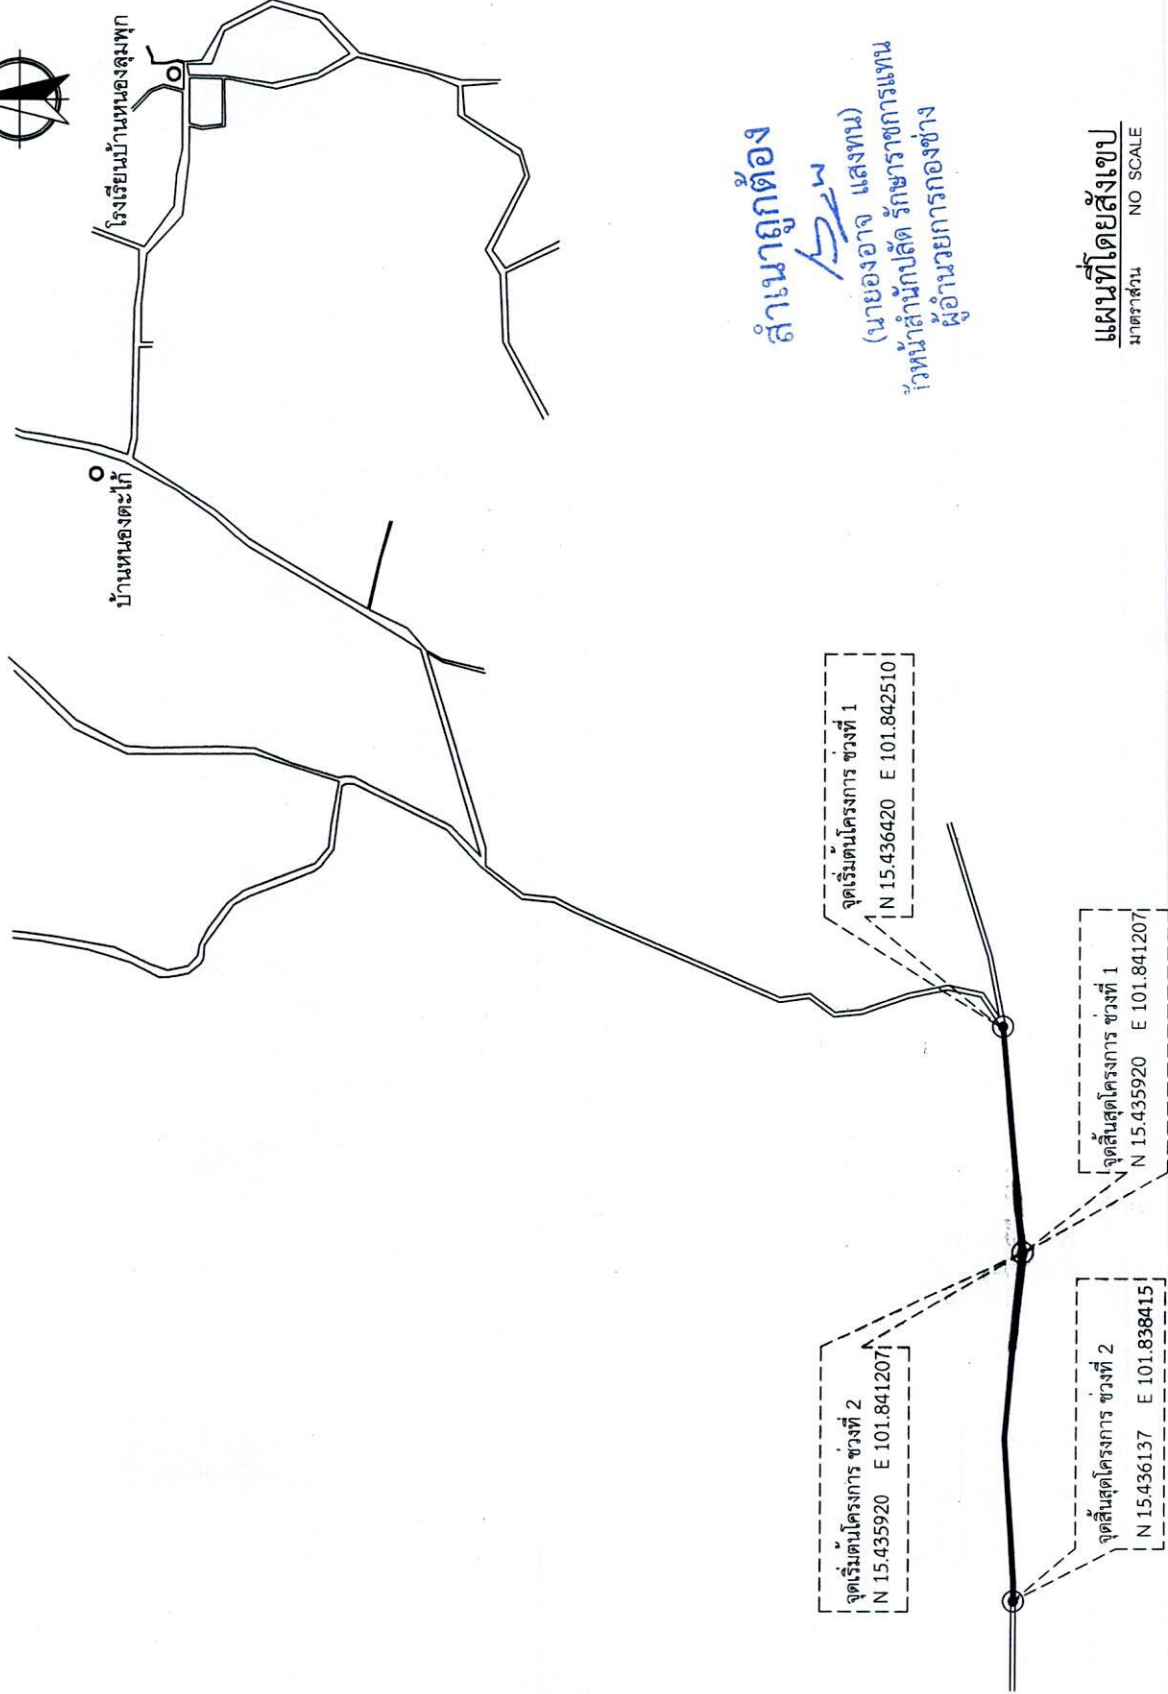

สถานที่ก่อสร้าง บ้านหนองตะเกี หมู่ที่ 10 ตำบลหนองบัวโคก อำเภอจัตุรัส จังหวัดชัยภูมิ

 องค์การบริหารส่วนตำบล หนองบัวโคก	โครงการ ก่อสร้างถนนเส้น สายหลักสอง – หองลุมพุก บริเวณไร่ นางสาวพรอม รินลา – ไร่นาวิชัย ประภากร แก้วรัตน์ หมู่ที่ 10 จำนวน 2 ช่วง		เจ้าของโครงการ องค์การบริหารส่วนตำบลหนองบัวโคก อำเภอจัตุรัส จังหวัดชัยภูมิ	สถานที่ก่อสร้าง บ้านหนองตะเกี หมู่ที่ 10 ตำบลหนองบัวโคก อำเภอจัตุรัส จังหวัดชัยภูมิ	เขียนแบบ  (นายคณ อ้นหนองแสง) นายช่างโยธาชำนาญงาน	ตรวจสอบ  (นายอจาส แสงทน) หัวหน้างานปศุสัตว์ รักษาราชการแทนผู้อำนวยการกองช่าง	เห็นชอบ  (นางจุฑิภา มีบุญ) ปลัดองค์การบริหารส่วนตำบลหนองบัวโคก	อนุมัติ  (นายดวงตะวัน ภิรมย์ไทย) นายกองค์การบริหารส่วนตำบลหนองบัวโคก	แบบแสดง แผนที่โดยสังเขป	<table><tr><th>แผนที่</th><th>จำนวน</th></tr><tr><td>1</td><td>4</td></tr></table>	แผนที่	จำนวน	1	4
แผนที่	จำนวน													
1	4													

<tr><td>2</td><td>4</td></tr></table>	แผ่นที่	จำนวน	2	4
แผ่นที่	จำนวน												
2	4												

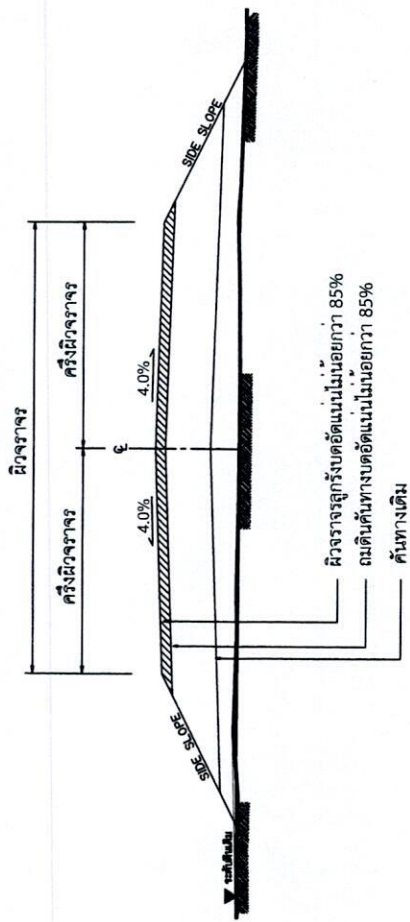

รูปตัดโครงการสร้างทาง
NOT TO SCALE

ปริมาณงาน ช่วงที่ 1 ถมดินคันทางบดอัดแน่น กว้าง 5.30 เมตร ยาว 150 เมตร และลงลูกรังบดอัดแน่น กว้าง 5 เมตร ยาว 150 เมตร หนา 0.15 เมตร หรือมีปริมาณดินถมบดอัดแน่นรวมไม่น้อยกว่า 435 ลูกบาศก์เมตร (ดินถมบดอัดแน่น 85%) ปริมาตรลูกรังบดอัดแน่นรวมไม่น้อยกว่า 112.50 ลูกบาศก์เมตร (ลูกรังบดอัดแน่น 85%)

ช่วงที่ 2 ถมดินคันทางบดอัดแน่น กว้าง 5.30 เมตร ยาว 300 เมตร สูง 0.80 เมตร และลงลูกรังบดอัดแน่น กว้าง 5 เมตร ยาว 300 เมตร หนา 0.15 เมตร หรือมีปริมาณดินถมบดอัดแน่นรวมไม่น้อยกว่า 1,464 ลูกบาศก์เมตร (ดินถมบดอัดแน่น 85%) ปริมาตรลูกรังบดอัดแน่นรวมไม่น้อยกว่า 225 ลูกบาศก์เมตร (ลูกรังบดอัดแน่น 85%)

พร้อมวางท่อระบายน้ำ ขนาด Ø 0.80 เมตร จำนวน 2 แถว ละ 8 ท่อน รวมจำนวน 16 ท่อน และลาดปากท่อทั้งสองด้าน รวมปริมาณดินถมบดอัดแน่นไม่น้อยกว่า 1,899 ลูกบาศก์เมตร

รวมปริมาณลูกรังบดอัดแน่นไม่น้อยกว่า 337.50 ลูกบาศก์เมตร

รวมพื้นที่ผิวจราจรบดอัดแน่นไม่น้อยกว่า 2,250 ตารางเมตร ทำตามแบบที่ อบต.หนองบัวโคกกำหนด

หมายเหตุ

1. รายละเอียดตามรูปตัดโครงการสร้างทางสามารถเปลี่ยนแปลงแก้ไขในด้านเรขาคณิตและด้านโครงสร้างได้ตามความเหมาะสม
2. ภายในช่วงหลักกิโลเมตรตามที่กำหนดไว้ในแบบ อาจจะมีการแก้ไขให้สอดคล้องกับสภาพจริงและความสะดวกในการก่อสร้าง และอาจให้ทำการเพิ่มปริมาณทางเชื่อมเข้าสถานที่ราชการ อาคารสาธารณะและบริเวณทางแยกสาธารณะ ในระยะไม่เกินเขตทางหลวง
3. โดยปริมาตรความหนาแน่นไม่น้อยกว่าหรือเท่ากับทางสายหลักที่กำหนดไว้ทั้งนี้ให้อยู่ในดุลยพินิจของผู้ควบคุมงาน
4. ในกรณีที่ไม่สามารถดำเนินการตามช่วงหลักกิโลเมตรที่กำหนดไว้ในแบบ สามารถเปลี่ยนแปลงแก้ไข โดยพิจารณา
5. ดำเนินการในช่วงหลักกิโลเมตรตามที่กำหนดไว้ในแบบ จะต้องให้ได้รับปริมาณงานตามที่กำหนดไว้ในแบบ


สำเนาถูกต้อง

รายละเอียดประกอบแบบมาตรฐาน(ชนิดถาวร)ขององค์การบริหารส่วนตำบลหนองบัวโคก


2.40

หมายเหตุ

4. ขนาดตัวหนังสือกำหนดความเหมาะสม ข้อความตามแบบที่กำหนดวางบน
5. จุดติดตั้งป้ายกำหนดความเหมาะสม ให้สามารถมองเห็นได้ชัดเจน

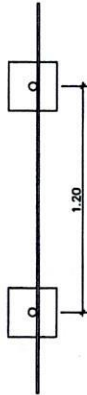

รูปแปลน

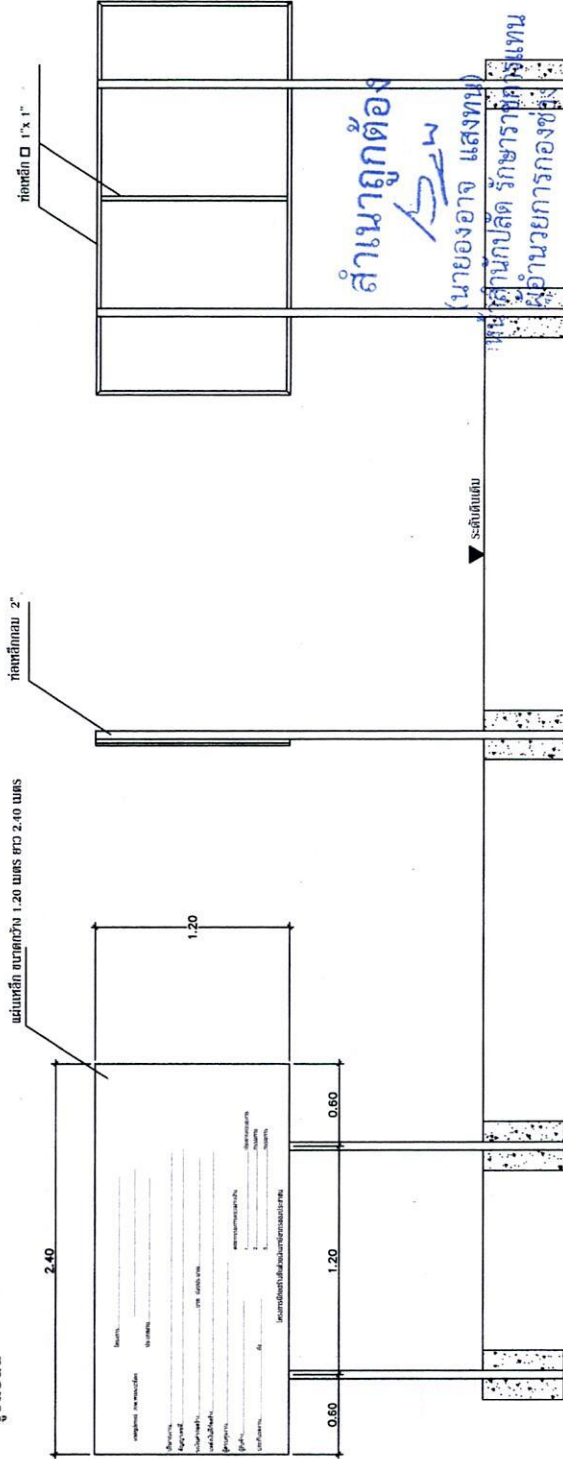

รูปด้านหน้า

รูปด้านข้าง

รูปด้านหลัง

<tr><td>3</td><td>4</td></tr></table>	แผ่นที่	จำนวน	3	4
แผ่นที่	จำนวน												
3	4												

รายละเอียดประกอบแบบมาตรฐาน(ชนิดชั่วคราว)ขององค์การบริหารส่วนตำบลหนองบัวโคก



โครงการ


เจ้าของโครงการ

องค์การบริหารส่วนตำบลหนองบัวโคก
อำเภอจัตุรัส จังหวัดชัยภูมิ

สถานที่ก่อสร้าง

บ้านหนองตะโก หมู่ที่ 10

เป้าหมาย

๑๕-
นายตันย ถิ่นทองแดง)
นายช่างโยธาชำนาญงาน



 (นายอริยกิจ แสงหม)
 หัวหน้าส่วนปฏิบัติการ

เห็นชอบ

(นางยุพิน มีหมื่น)

อนุมติ

(นายตวงตวัน ภิรมย์ไทย)

แบบแสดง


จำนวน	แผนที่
๓	๓

สำเนาถูกต้อง
Bsw
(นายองอาจ แสงพน)
หัวหน้าสำนักงานปลัดกระทรวงการแพ
ผู้อำนวยการกองช่าง

มหาวิทยาลัย

1. แหนบป้าย ไวเลส ขนาด กว้าง 1.20 เมตร ยาว 2.40 เมตร
2. พื้นป้ายด้านหน้าสำนักงานหรือสี่แยก ด้วยอักษรสีขาว
3. ขนาดตัวหนังสือกำหนดความเหมาะสม ข้อความตามแบบที่กำหนดข้างบน
4. ติดตั้งป้ายบนสัญลักษณ์จราจรที่มีความมั่นคงแข็งแรง สามารถมองเห็นได้ชัดเจน

1.20

2.40

โครงการ...



ปริมาณงาน.....

.....

[illegible]

แหล่งเงินทุนก่อสร้าง.....







