



ประกาศองค์การบริหารส่วนตำบลหนองบัวโคก
เรื่อง ประชาสัมพันธ์การเปิดเผยราคากลางและคำนวณราคากลางการจัดซื้อจัดจ้าง

.....

ด้วยพระราชบัญญัติประกอบรัฐธรรมนูญว่าด้วยการป้องกันและปราบปรามการทุจริต พ.ศ. ๒๕๕๒ แก้ไขเพิ่มเติม (ฉบับที่ ๒) พ.ศ. ๒๕๕๔ มาตรา ๑๐๓/๗ ได้บัญญัติให้หน่วยงานของรัฐต้องดำเนินการจัดทำข้อมูลรายละเอียดค่าใช้จ่ายเกี่ยวกับการจัดซื้อจัดจ้าง โดยเฉพาะเรื่องราคากลางและคำนวณราคากลางไว้ในระบบข้อมูลอิเล็กทรอนิกส์ในการจัดซื้อจัดจ้างประเภท ไม่ว่าการจัดซื้อจัดจ้างของหน่วยงานของรัฐดังกล่าวจะเป็นการจัดซื้อจัดจ้างด้วยเงินงบประมาณ เงินกู้ เงินช่วยเหลือ เงินรายได้ หรือเงินอื่นใดของหน่วยงานของรัฐก็ตาม เพื่อให้ประชาชนสามารถเข้าตรวจสอบได้

องค์การบริหารส่วนตำบลหนองบัวโคก จะดำเนินการจ้างเหมา โครงการก่อสร้างถนนคันดินสาย หนองกระทุ่ม - คูเมือง หมู่ที่ ๒

ปริมาณงาน ดังนี้

ถมดินคันทางบดอัดแน่น กว้าง ๕.๓๐ เมตร ยาว ๔๔๐ เมตร สูง ๐.๗๐ เมตร และลงลูกรังบดอัดแน่น กว้าง ๕ เมตร ยาว ๔๔๐ เมตร หนา ๐.๑๕ เมตร หรือมีปริมาตรดินถมบดอัดแน่นรวมไม่น้อยกว่า ๑,๘๔๘ ลูกบาศก์เมตร (ดินบดอัดแน่น ๘๕ %) มีปริมาตรลูกรังบดอัดแน่นไม่น้อยกว่า ๓๓๐ ลูกบาศก์เมตร (ลูกรังบดอัดแน่น ๘๕ %) รวมพื้นที่ผิวจราจรบดอัดแน่นไม่น้อยกว่า ๒,๒๐๐ เมตร พร้อมวางท่อระบายน้ำ ค.ส.ล.ขนาด ๑๐.๖๐ เมตรจำนวน ๑ แถว ๘ ท่อน ทำตามแบบที่ อบต.หนองบัวโคกกำหนด ราคากลาง ๔๖๔,๕๐๔.๘๓ (สี่แสนหกหมื่นสี่พันห้าร้อยสี่บาทแปดสิบสามสตางค์) สำหรับตารางแสดงวงเงินงบประมาณที่ได้รับจัดสรรและราคากลางในการจัดจ้างก่อสร้าง ตามแบบที่กรมบัญชีกลางกำหนดและรายละเอียดการคำนวณราคากลางปรากฏตามเอกสารแนบท้ายประกาศฉบับนี้

จึงขอประกาศให้ทราบโดยทั่วกัน

ประกาศ ณ วันที่ ๑๐ เดือน มิถุนายน พ.ศ. ๒๕๖๙

พลตำรวจเอก

(ชัยพร พานิชอัครา)

นายกองค์การบริหารส่วนตำบลหนองบัวโคก

ตารางแสดงวงเงินงบประมาณที่ได้รับจัดสรรและราคากลางในงานจ้างก่อสร้าง

๑.ชื่อโครงการ โครงการก่อสร้างถนนคันดินสายหนองกระทุ่ม - คูเมือง หมู่ที่ ๒

๒.หน่วยงานเจ้าของโครงการ กองช่าง องค์การบริหารส่วนตำบลหนองบัวโคก

๓.วงเงินงบประมาณที่ได้รับจัดสรร ๓๘๙,๐๐๐.- บาท (สามแสนแปดหมื่นเก้าพันบาทถ้วน)

๔.ลักษณะงาน ปริมาณงาน ดังนี้

ถมดินคันทางบดอัดแน่น กว้าง ๕.๓๐ เมตร ยาว ๔๔๐ เมตร สูง ๐.๗๐ เมตร และลงลูกรังบดอัดแน่น กว้าง ๕ เมตร ยาว ๔๔๐ เมตร หนา ๐.๑๕ เมตร หรือมีปริมาตรดินถมบดอัดแน่นรวมไม่น้อยกว่า ๑,๘๔๘ ลูกบาศก์เมตร (ดินบดอัดแน่น ๘๕ %) มีปริมาตรลูกรังบดอัดแน่นไม่น้อยกว่า ๓๓๐ ลูกบาศก์เมตร (ลูกรังบดอัดแน่น ๘๕ %) รวมพื้นที่ผิวจราจรบดอัดแน่นไม่น้อยกว่า ๒,๒๐๐ เมตร พร้อมวางท่อระบายน้ำ ค.ส.ล.ขนาด ๑๐.๖๐ เมตรจำนวน ๑ แถว ๘ ท่อน ทำตามแบบที่ อบต.หนองบัวโคกกำหนด

๕.ราคากลางคำนวณวันที่ ๑๐ มิถุนายน ๒๕๖๙ ราคากลาง เป็นเงิน ๔๖๔,๕๐๔.๘๓.-บาท

๖.บัญชีประมาณการราคากลาง

๖.๑ แบบสรุปราคากลางงานก่อสร้างทาง สะพาน และท่อลอดเหลี่ยม

๗.รายชื่อคณะกรรมการกำหนดราคากลาง

๗.๑ นายदनัย ถิ่นหนองแขง	ตำแหน่ง นายช่างโยธาชำนาญงาน	เป็นประธานกรรมการ
๗.๒ นางกชกร ชมศรี	ตำแหน่ง ผู้อำนวยการกองคลัง	เป็นกรรมการ
๗.๓ นางสาวสุกัญญา ภิรมย์ไทย	ตำแหน่ง ผู้ช่วยเจ้าพนักงานธุรการ	เป็นกรรมการ

แบบสรุปประมาณราคา งานก่อสร้างทาง สะพาน และท่อเหลี่ยม

โครงการ โครงการก่อสร้างถนนคันดิน สายหนองกระทุ่ม – คูเมือง หมู่ที่ 2
สถานที่ก่อสร้าง บ้านหนองสูงทุก หมู่ที่ 2 ตำบลหนองบัวโคก อำเภोजัตุรัส จังหวัดชัยภูมิ
เจ้าของโครงการ องค์การบริหารส่วนตำบลหนองบัวโคก
รายละเอียดโครงการ ก่อสร้างถนนคันดิน ดังนี้

ถมดินคันทางบดอัดแน่น กว้าง 5.30 เมตร ยาว 440 เมตร สูงเฉลี่ย 0.70 เมตร และลงลูกรังบดอัดแน่น ขนาดกว้าง 5 เมตร ยาว 440 เมตร
หนา 0.15 เมตร หรือมีปริมาตรดินถมบดอัดแน่นไม่น้อยกว่า 1,848 ลูกบาศก์เมตร (ดินบดอัดแน่น 85%)
มีปริมาตรลูกรังบดอัดแน่นไม่น้อยกว่า 330 ลูกบาศก์เมตร (ลูกรังบดอัดแน่น 85%)
รวมปริมาตรดินถมบดอัดแน่นไม่น้อยกว่า 1,848 ลูกบาศก์เมตร
รวมปริมาตรดินลูกรังบดอัดแน่นไม่น้อยกว่า 330 ลูกบาศก์เมตร รวมพื้นที่ผิวจราจรบดอัดแน่นไม่น้อยกว่า 2,200 ตารางเมตร
ทำตามแบบที่ อบต.หนองบัวโคกกำหนด

ประมาณการเมื่อวันที่ 10 มิถุนายน 2569

ราคาน้ำมันดีเซล อำเภอจัตุรัส ลิตรละ 41.62 บาท

ลำดับ	รายการ	หน่วย	จำนวน	ราคาต่อหน่วย	ราคาทุน	F_N	ราคาต่อหน่วย $\times F_N$	รวมเป็นเงิน
1	งานปรับแก้ไขแต่งคันทางเดิม(เบา)	ตร.ม.	2,200	1.43	3,146.00	1.3642	1.95	4,291.77
2	งานขุดหรือคันทางเดิมแล้วบดทับ(ลูกรัง)	ตร.ม.	-	-	-	-	-	-
3	งานขุดหรือคันทางเดิมแล้วบดทับ(หินคลุก)	ตร.ม.	-	-	-	-	-	-
4	งานตัดขึ้นรูปคันทาง	ลบ.ม.	-	-	-	-	-	-
5	งานดินถมคันทาง (บดอัดแน่น 85%)	ลบ.ม.	1,848.00	111.22	205,534.56	1.3642	151.73	280,390.25
6	งานพื้นทางลูกรัง (บดอัดแน่น 85%)	ลบ.ม.	330.00	365.11	120,486.30	1.3642	498.08	164,367.41
7	งานพื้นทาง(หินคลุก) พร้อมปรับแต่งเรียบ	ลบ.ม.	-	-	-	-	-	-
8	งานท่อกลมคอนกรีตเสริมเหล็ก มอก.ชั้น 3 ขนาด $\varnothing$ 0.40 x 1.00 ม.	ท่อน	-	-	-	-	-	-
9	งานท่อกลมคอนกรีตเสริมเหล็ก มอก.ชั้น 3 ขนาด $\varnothing$ 0.60 x 1.00 ม.	ท่อน	8.00	1,091.16	8,729.28	1.3642	1,488.56	11,908.48
10	งานท่อกลมคอนกรีตเสริมเหล็ก มอก.ชั้น 3 ขนาด $\varnothing$ 0.80 x 1.00 ม.	ท่อน	-	-	-	-	-	-
11	งานท่อกลมคอนกรีตเสริมเหล็ก มอก.ชั้น 3 ขนาด $\varnothing$ 1.00 x 1.00 ม.	ท่อน	-	-	-	-	-	-
12	งานลาดคอนกรีตปากท่อ	ด้าน	-	-	-	-	-	-
13	ป้ายโครงการ	ป้าย	1.00	2,600.00	2,600.00	1.3642	3,546.92	3,546.92
					337,896.14		รวม	464,504.83
ตัวอักษร (-สี่แสนหกหมื่นสี่พันห้าร้อยสิบบาทแปดสิบสามสตางค์-) ปรับยอด								464,504.83

- ① ผลรวมค่างานต้นทุนงานก่อสร้าง
② ค่า FACTOR F งานก่อสร้างทาง

= 337,896.14
= 1.3642

คณะกรรมการกำหนดราคากลาง

(ลงชื่อ) ประธานกรรมการ
(นายคณัย ถิ่นหนองแขวง) นายช่างโยธาชำนาญงาน

(ลงชื่อ) กรรมการ
(นางกชกร ชมศรี) ผู้อำนวยการกองคลัง

(ลงชื่อ) กรรมการ/เลขานุการ
(นางสาวสุกัญญา ภิรมย์ไทย) ผู้ช่วยเจ้าพนักงานธุรการ



องค์การบริหารส่วนตำบลหนองบัวโคก

กรมส่งเสริมการปกครองท้องถิ่น กระทรวงมหาดไทย

โครงการก่อสร้างถนนคันดิน

สายหนองกระทุ่ม — คูเมือง หมู่ที่ 2

ปริมาณงาน ถมดินคันทางบดอัดแน่น กว้าง 5.30 เมตร ยาว 440 เมตร สูง 0.70 เมตร
และลงลูกรังบดอัดแน่น กว้าง 5 เมตร ยาว 440 เมตร หนา 0.15 เมตร
หรือมีปริมาตรดินถมบดอัดแน่นรวมไม่น้อยกว่า 1,848 ลูกบาศก์เมตร (ดินถมบดอัดแน่น 85%)
ปริมาตรลูกรังบดอัดอัดแน่นรวมไม่น้อยกว่า 330 ลูกบาศก์เมตร (ลูกรังบดอัดแน่น 85%)
รวมพื้นที่ผิวจราจรบดอัดแน่นไม่น้อยกว่า 2,200 ตารางเมตร
พร้อมวางท่อระบายน้ำ ค.ส.ล. ขนาด Ø0.60 เมตร จำนวน 1 แถว 8 ท่อน
ทำตามแบบที่ อบต. หนองบัวโคกกำหนด

พิกัดโครงการ

จุดเริ่มต้นโครงการ N 15.449427 E 101.875080

จุดสิ้นสุดโครงการ N 15.446739 E 101.872181

สำเนาถูกต้อง


(นายต๋นย์ ถิ่นหนองแขวง)

นายช่างโยธาชำนาญงาน รักษาการแทน

ผู้อำนวยการกองช่าง

สถานที่ก่อสร้าง บ้านหนองลุมพุก หมู่ที่ 2 ตำบลหนองบัวโคก อำเภोजัดรัส จังหวัดชัยภูมิ

สายหนองกระทุ่ม – คูเมือง หมู่ที่ 2

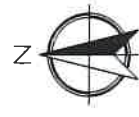

โรงเรียน

วัด

บ้านหนองลุมพุก

ศพ.ค.

จุดเริ่มต้นโครงการ
N 15.449427
E 101.875080

จุดสิ้นสุดโครงการ
N 15.446739
E 101.872181


สำเนาถูกต้อง

(นายต๋นย์ ถิ่นหนองแขวง)
นายช่างโยธาชำนาญงาน รักษาการแทน
ผู้อำนวยการกองช่าง

แผนที่โดยสังเขป
มาตราส่วน NO SCALE

สถานที่ก่อสร้าง บ้านหนองลุมพุก หมู่ที่ 2 ตำบลหนองบัวโคก อำเภอจัตุรัส จังหวัดชัยภูมิ

 องค์การบริหารส่วนตำบล หนองบัวโคก	
โครงการ ก่อสร้างถนนคันดิน สายหนองกระทุ่ม – คูเมือง หมู่ที่ 2	
เจ้าของโครงการ องค์การบริหารส่วนตำบลหนองบัวโคก อำเภอจัตุรัส จังหวัดชัยภูมิ	
สถานที่ก่อสร้าง บ้านหนองลุมพุก หมู่ที่ 2 ตำบลหนองบัวโคก อำเภอจัตุรัส จังหวัดชัยภูมิ	
เขียนแบบ  (นายต๋นย์ ถิ่นหนองแขวง) นายช่างโยธาชำนาญงาน	
เห็นชอบ  (นางสพิน มีบุญ) ปลัดองค์การบริหารส่วนตำบลหนองบัวโคก	
อนุมัติ  (นายพงศ์ตะน ภิรมย์โชติ) นายกองค์การบริหารส่วนตำบลหนองบัวโคก	
แบบแปลนแสดง 	
แผนที่	จำนวน
1	4

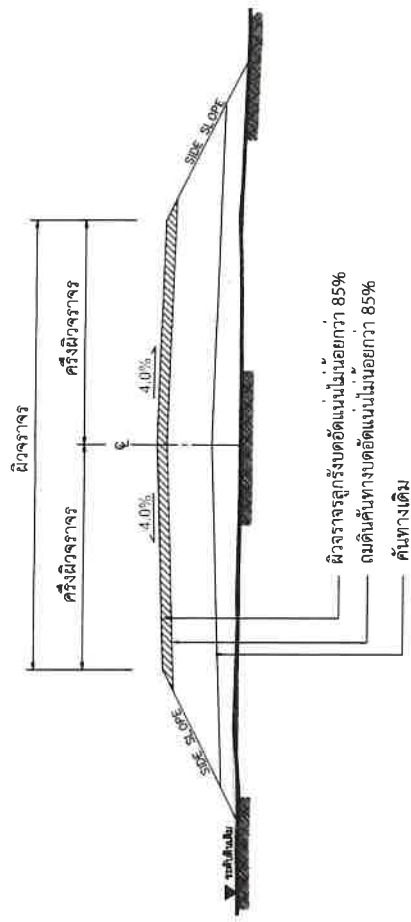

รูปตัดโครงสร้างทาง

NOT TO SCALE

ปริมาณงาน

ถมดินคันทางบดอัดแน่น กว้าง 5.30 เมตร ยาว 440 เมตร สูง 0.70 เมตร
 และลงลูกรังบดอัดแน่น กว้าง 5 เมตร ยาว 440 เมตรหนา 0.15 เมตร
 หรือมีปริมาณดินถมบดอัดแน่นรวมไม่น้อยกว่า 1,848 ลูกบาศก์เมตร (ดินถมบดอัดแน่น 85%)
 ปริมาตรลูกรังบดอัดแน่นรวมไม่น้อยกว่า 330 ลูกบาศก์เมตร (ลูกรังบดอัดแน่น 85%)
 รวมพื้นที่ผิวจราจรบดอัดแน่นไม่น้อยกว่า 2,200 ตารางเมตร
 พร้อมวางท่อระบายน้ำ ค.ส.ล. ขนาด Ø0.60 เมตร จำนวน 1 แถว 8 ท่อน
 ทำตามแบบที่ อบต.หนองบัวโคกกำหนด

หมายเหตุ


1. รายละเอียดตามรูปตัดโครงสร้างทางสามารถเปลี่ยนแปลงแก้ไขในด้านเรขาคณิตและด้านโครงสร้างได้ตามความเหมาะสมกับสภาพทางที่จะดำเนินการทั้งนี้อยู่ในดุลยพินิจของผู้จ้าง
2. ภายในช่วงหลักกิโลเมตรตามที่กำหนดไว้ในแบบ อาจจะมีการกำหนดให้ทำตอนใดก็ได้ได้ตามความเหมาะสม และอาจให้ทำการเพิ่มปริมาณทางเพื่อเพิ่มเข้าสถานที่ราชการ อาคารสาธารณะและบริเวณทางแยกสาธารณะ ในระยะไม่เกินเขตทางหลวง โดยการซ่อม-สร้างฯ บริเวณดังกล่าวจะต้องมีขั้นตอนการดำเนินงานและคุณสมบัติของวัสดุเช่นเดียวกับทางสายหลัก พร้อมทั้งมีความหนาแน่นไม่น้อยกว่าหรือเท่ากับสายหลักที่กำหนดไว้ทั้งนี้ให้อยู่ในดุลยพินิจของผู้ควบคุมงาน
3. ในกรณีที่ไม่สามารถดำเนินการตามช่วงหลักกิโลเมตรที่กำหนดไว้ในแบบ สามารถเปลี่ยนแปลงแก้ไข โดยพิจารณาดำเนินการในช่วงหลักกิโลเมตรอื่นภายในสายทางความเหมาะสมทั้งนี้ให้อยู่ในดุลยพินิจของผู้จ้าง
4. การเปลี่ยนแปลงแก้ไขตามข้อ 1,2 และ ข้อ 3 จะต้องให้ได้รับปริมาณงานตามที่กำหนดไว้ในแบบ
5. ความหนาแน่นของผิวจราจรถูกรังรับต้องไม่น้อยตามปริมาณจราจรที่กำหนด

แบบแปลน แบบแปลน/ค่าจ้าง	
แผ่นที่	จำนวน
2	4





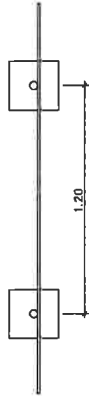

รูปแปลน

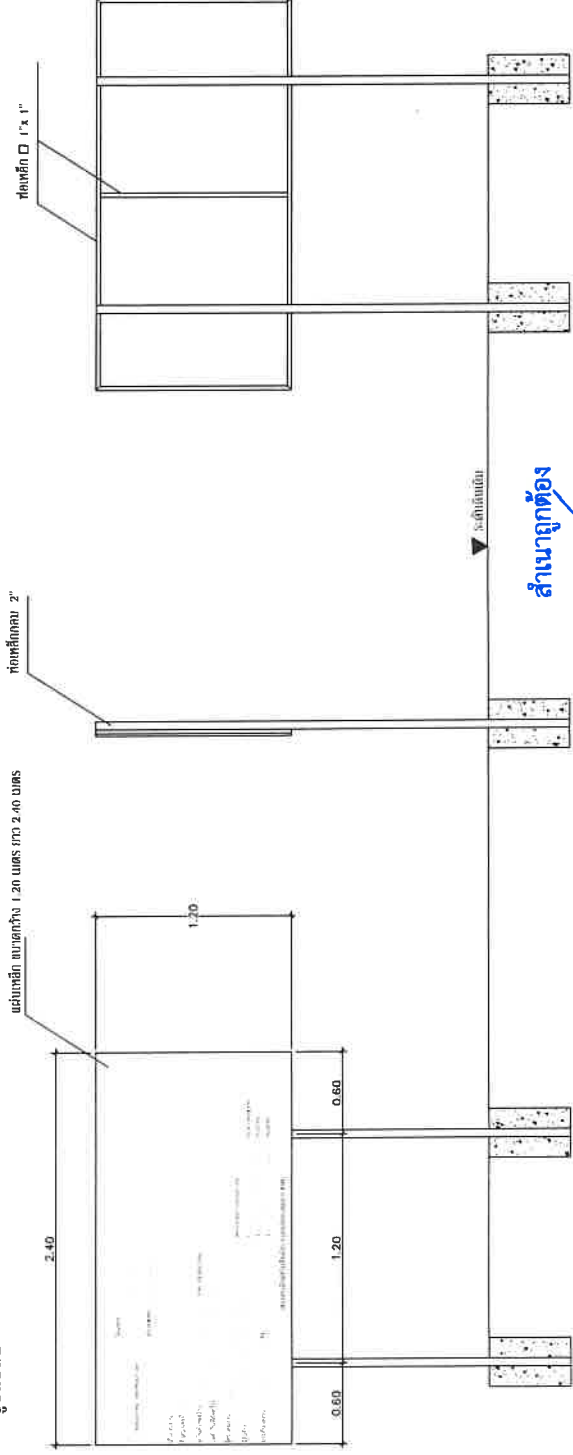

รูปด้านหน้า





2.40

โครงการ.....

ประเภท.....

๑. ๒. 

ปริมาณงาน.....

สัญญา.....

วงเงินค่าก่อสร้าง.....บาท ปีงบประมาณ.....

แหล่งเงินที่ก่อสร้าง.....

ผู้ควบคุมงาน.....

ผู้รับจ้าง.....

ประกันผลงาน.....

คณะกรรมการตรวจงานจ้าง

1. ประธานกรรมการ.....

2. กรรมการ.....

3. กรรมการ.....

โครงการนี้ก่อสร้างขึ้นด้วยเงินภาษีอากรของประชาชน



องค์การบริหารส่วนตำบล
หนองบัวโคก

โครงการ
ก่อสร้างถนนคันดิน
สายหนองกระทุ่ม – คูเมือง
หมู่ที่ 2

เจ้าของโครงการ

องค์การบริหารส่วนตำบลหนองบัวโคก
อำเภอจัตุรัส จังหวัดชัยภูมิ

สถานที่ก่อสร้าง













แผ่นที่

จำนวน

3

4

รายละเอียดประกอบแบบมาตรฐาน(ชนิดชั่วคราว)ขององค์การบริหารส่วนตำบลหนองบัวโคก

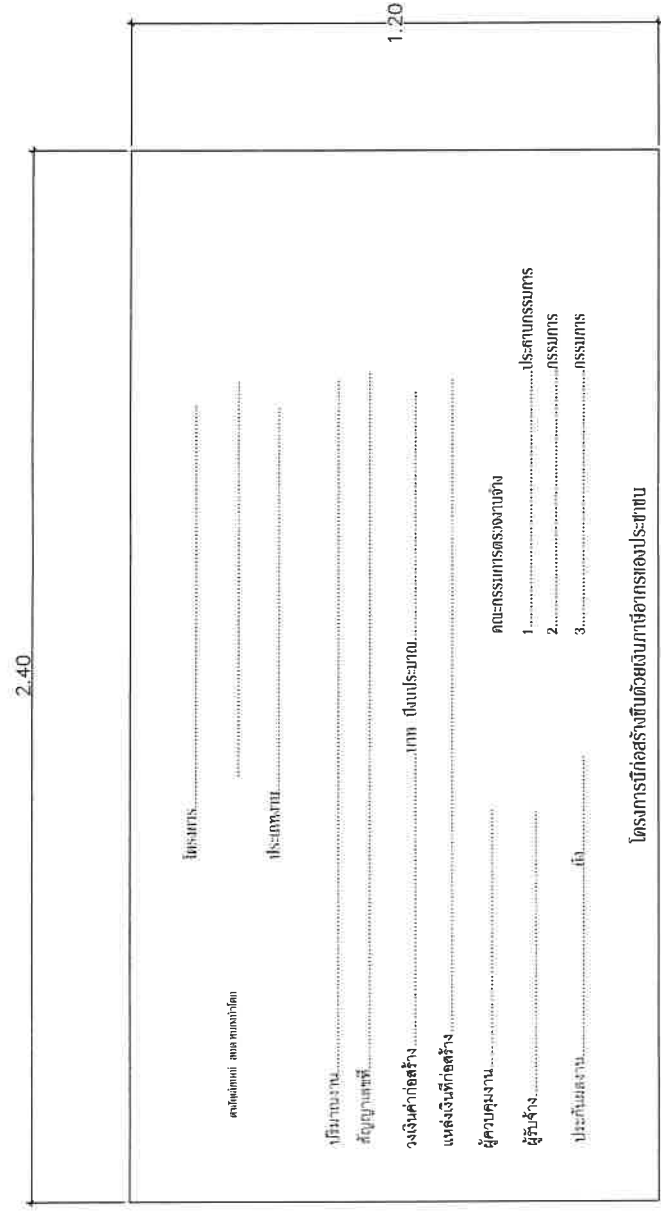

หมายเหตุ

1. แผ่นป้าย ไวนิล ขนาด กว้าง 1.20 เมตร ยาว 2.40 เมตร
2. พื้นป้ายด้านหลังสีเงินหรือสีเขียว ตัวอักษรสีขาว โลโก้ อบต. รายละเอียดข้อความตามแบบ
3. ขนาดตัวหนังสือกำหนดตามความเหมาะสม ข้อความตามแบบที่กำหนดข้างบน
4. ติดตั้งป้ายบนสิ่งก่อสร้างที่มีความมั่นคงแข็งแรง สามารถมองเห็นได้ชัดเจน

สำเนาถูกต้อง

(นายดนัย ถิ่นหนองแขวง)
นายช่างโยธาชำนาญงาน รักษาการแทน
ผู้อำนวยการกองช่าง

 องค์การบริหารส่วนตำบล หนองบัวโคก	
โครงการ ก่อสร้างถนนคันดิน สายหนองกระทุ่ม – คูเมือง หมู่ที่ 2	
เขียนแบบ  (นายดนัย ถิ่นหนองแขวง) นายช่างโยธาชำนาญงาน	
ตรวจสอบ  (นายอนุสรณ์ แสงทาบ) หัวหน้างานโยธา รักษาการแทนผู้อำนวยการกองช่าง	
เห็นชอบ  (นายสุจินต์ มีนุญ) ปลัดองค์การบริหารส่วนตำบลหนองบัวโคก	
อนุมัติ  (นายคงตะวัน ภักขิโยทัย) นายกองค์การบริหารส่วนตำบลหนองบัวโคก	
แบบแปลน -บ้านมาตรฐาน (ชนิดชั่วคราว)	
แผ่นที่	จำนวน
4	4